

A

type


1R

居室専有面積

37.22m²

- バルコニー面積.....5.90m²
- 合計.....43.12m²

キッチン回りにゆとりのスペースを確保。室内形状の壁面スペースが広く、壁面を利用して家具などの配置がしやすい間取りです。

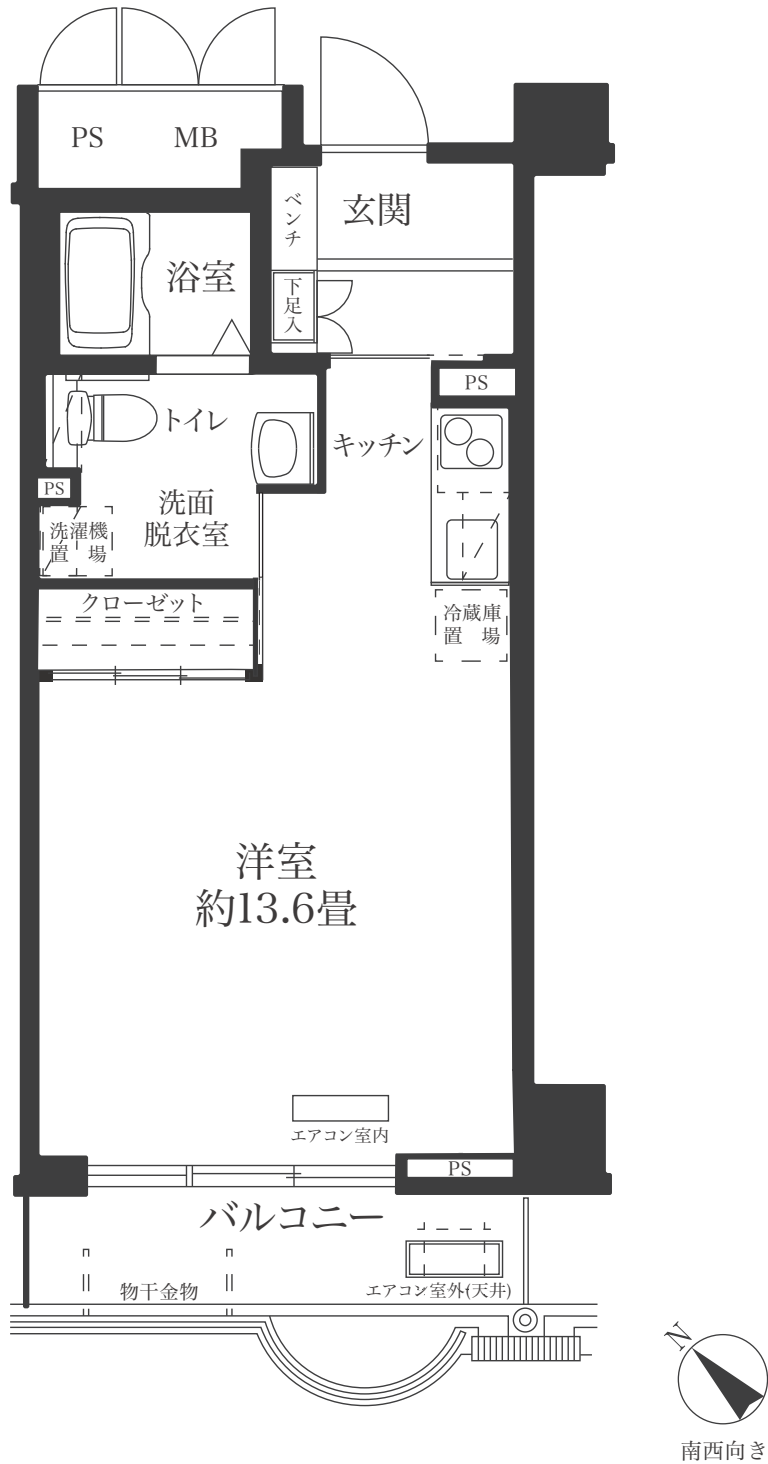

※寸法・面積はすべて壁芯により表示してあります。※居室専用面積には、室内のPS面積を含みます。
 ※図面と現況が異なる場合は、現況を優先します。※全室にクローゼット・浴室・洗面所・ミニキッチンを完備しています。