

(案)

東京都市計画一団地の住宅施設の変更（中野区決定）

都市計画鷺宮西一団地の住宅施設を廃止する。

番号	名称	位置	地積	団地面積に対する建築密度	
				建築面積割合	延べ面積割合
37	鷺宮西住宅	東京都中野区鷺宮二丁目、四丁目地内 (現白鷺二丁目、三丁目地内)	約五. 三三 ヘクタール	二割以下	六割以下

住宅階建	壁面の位置等	住宅予定戸数	共同施設	備考
四～五階建て	別紙図面表示のとおり	中層耐火共同住宅 約六九六戸	児童公園 三 集会場 一 共同し尿浄化槽 一 受水槽 一	

〔別紙図面標示の通り〕


理由：白鷺二・三丁目地区計画の決定にあわせ、土地利用の方針や地区の整備目標と老朽化した住宅の建替えを実現するため、一団地の住宅施設を廃止する。

東京都市計画一団地の住宅施設  
鷺宮西一団地の住宅施設

案内図、計画図

[中野区決定]

案内図 縮尺 1:6000

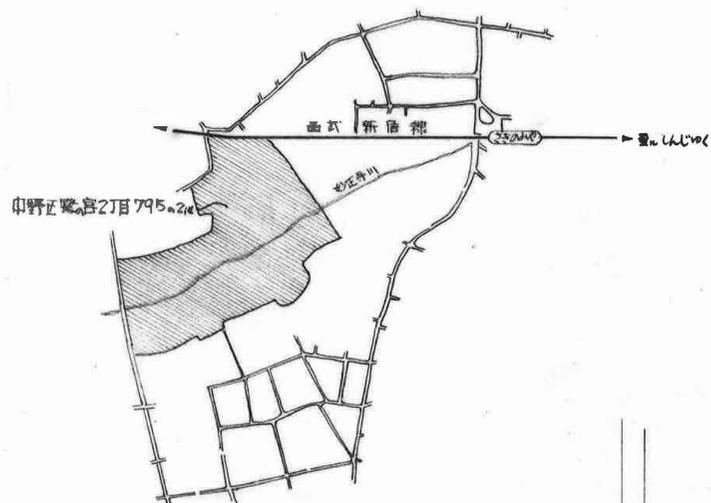

計画図 設計図 縮尺 1:1,200

