


< 添付図面 >

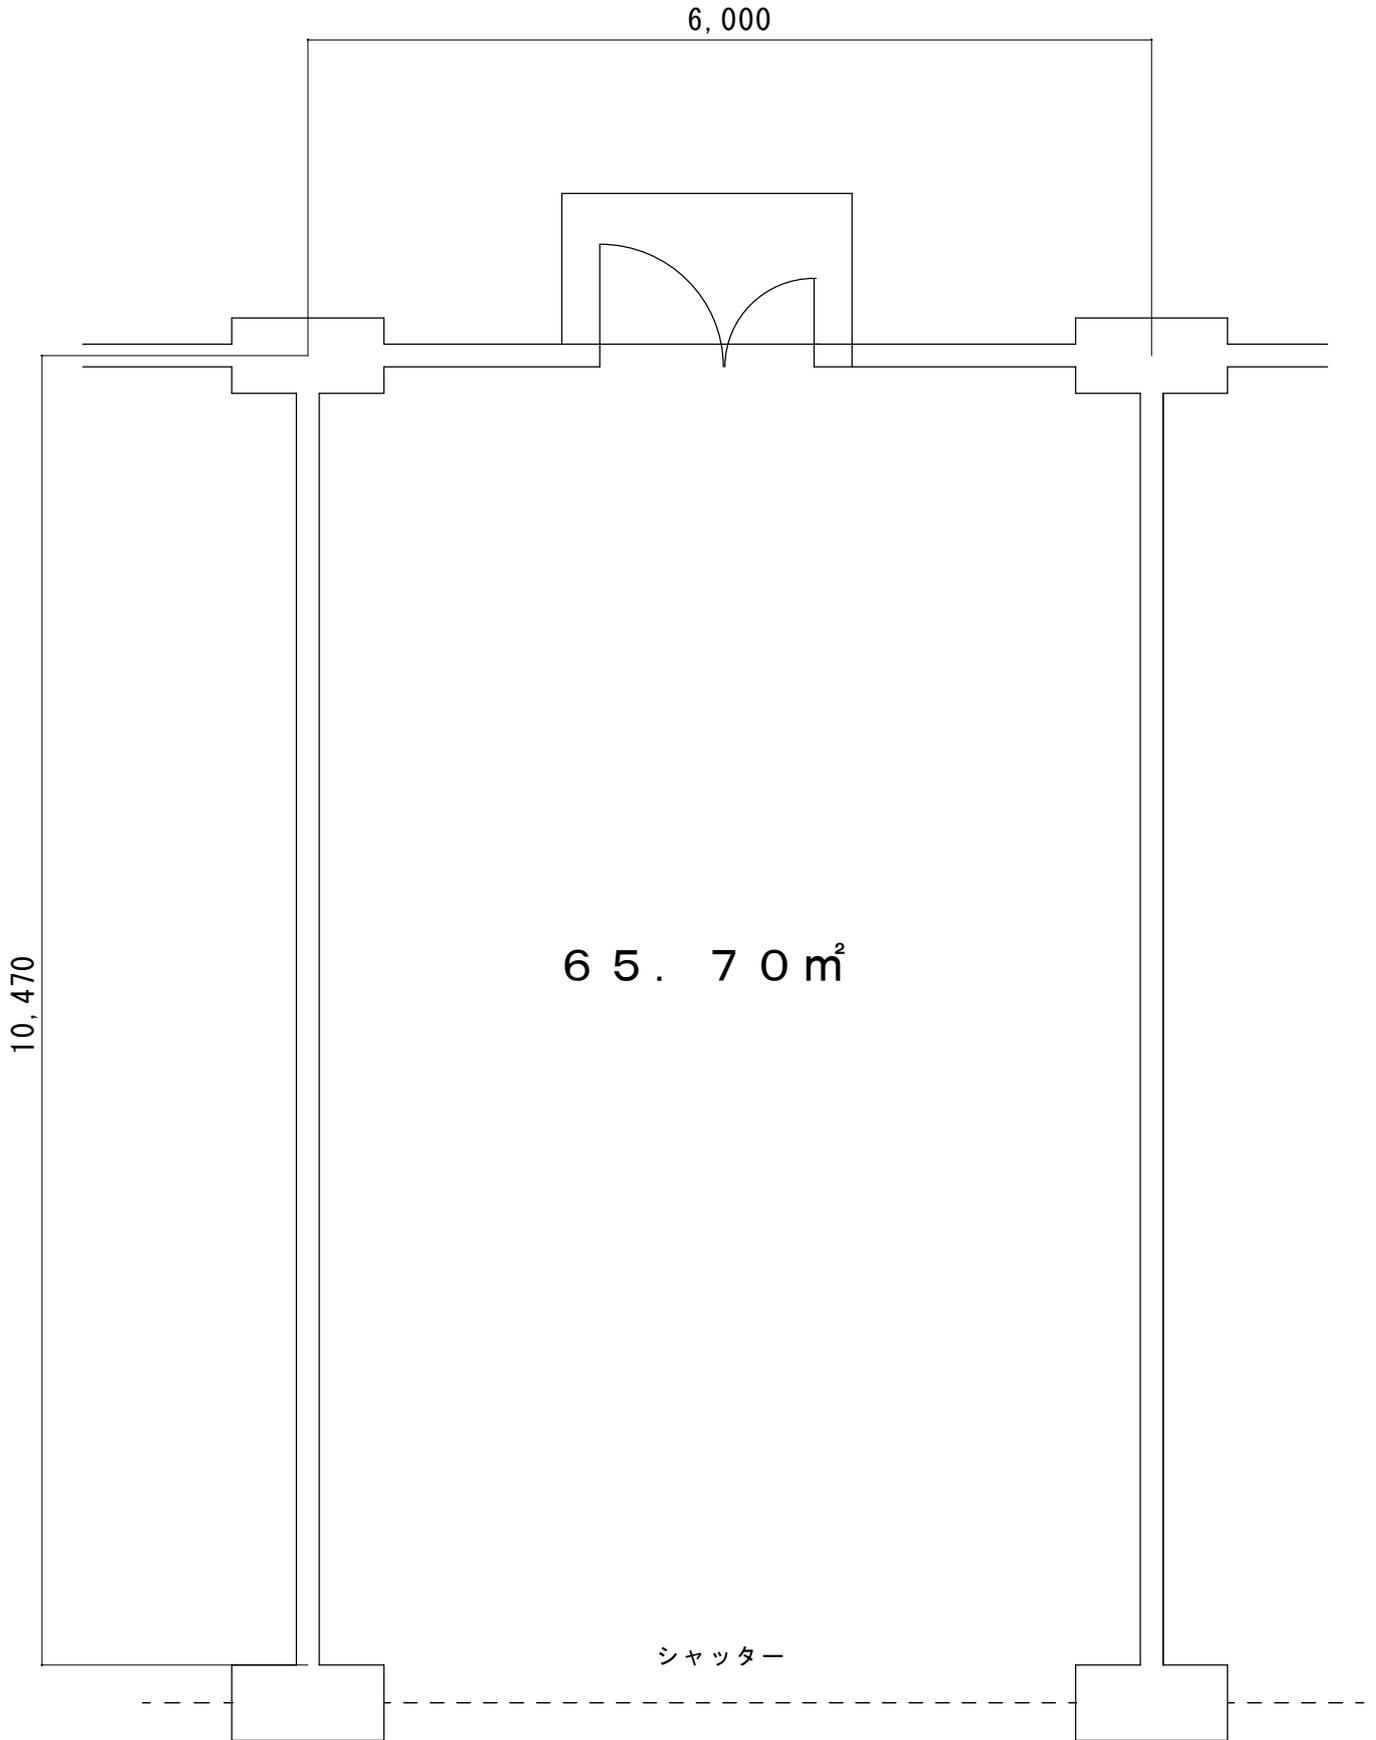

コーシャハイム大森東 平面図
(4-105号室)