


Land Plan

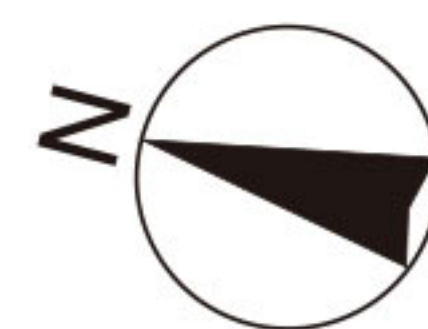

緑に包まれながら、

人と地域がゆるやかに

つながる設計。

穏やかな暮らしの中で、
お住まいの方同士の
ほどよいつながりが
自然と育まれていきます。



① ドッグガーデン



② ペット相談室・あずまや




③ マルチサロンA /
コミュニティルーム




④ マルチサロンA /
キッズスペース




⑤ 敷地内広場

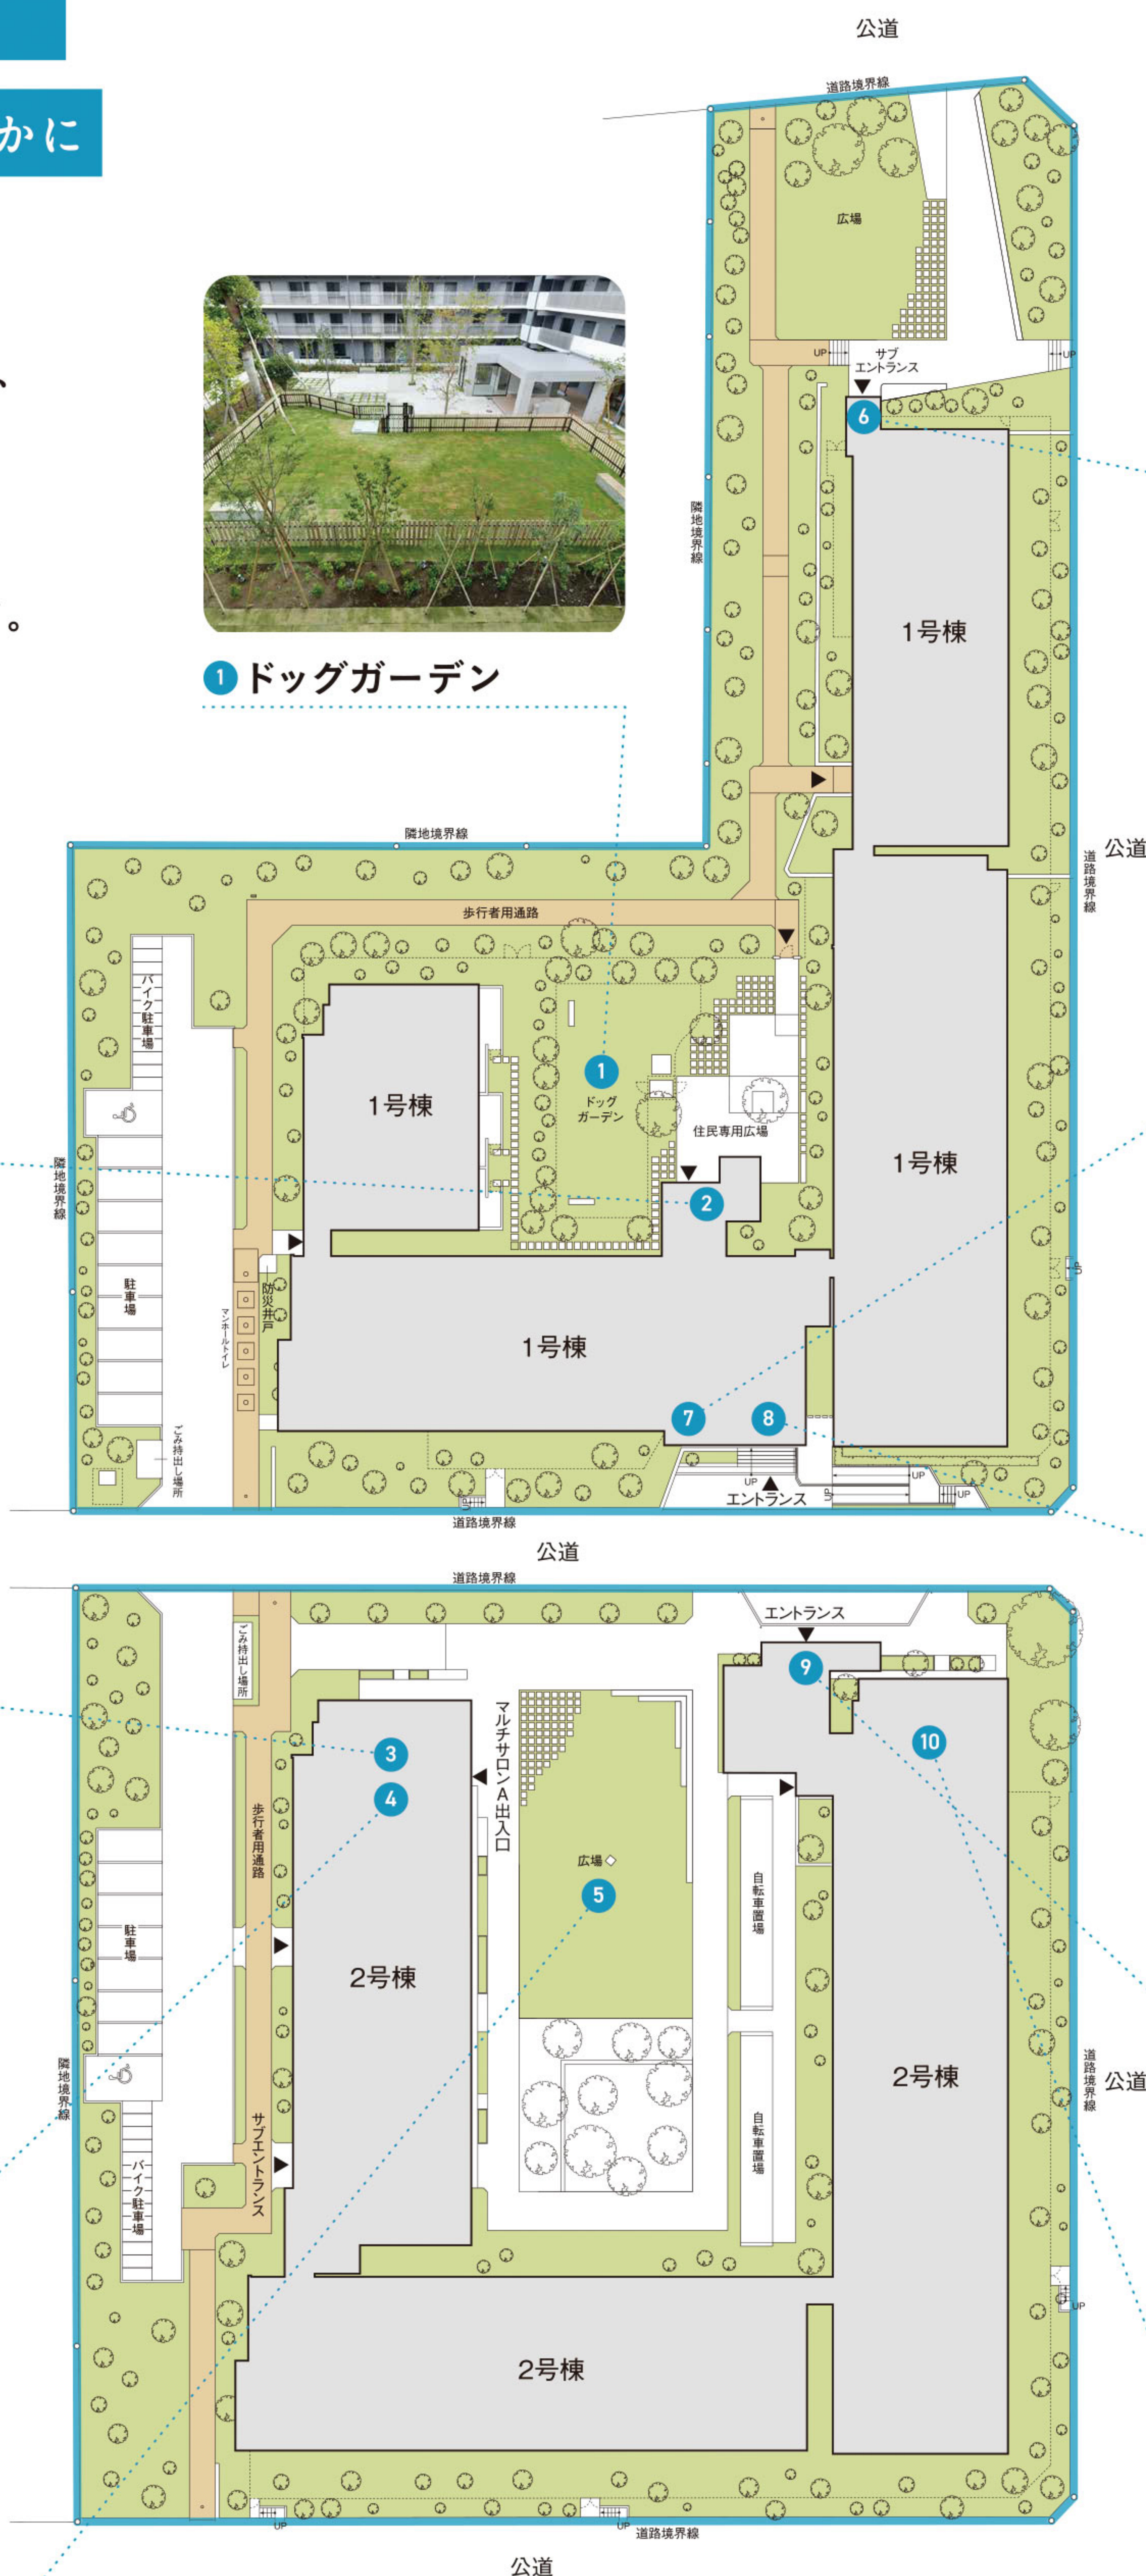

⑥ 1号棟サブエントランス

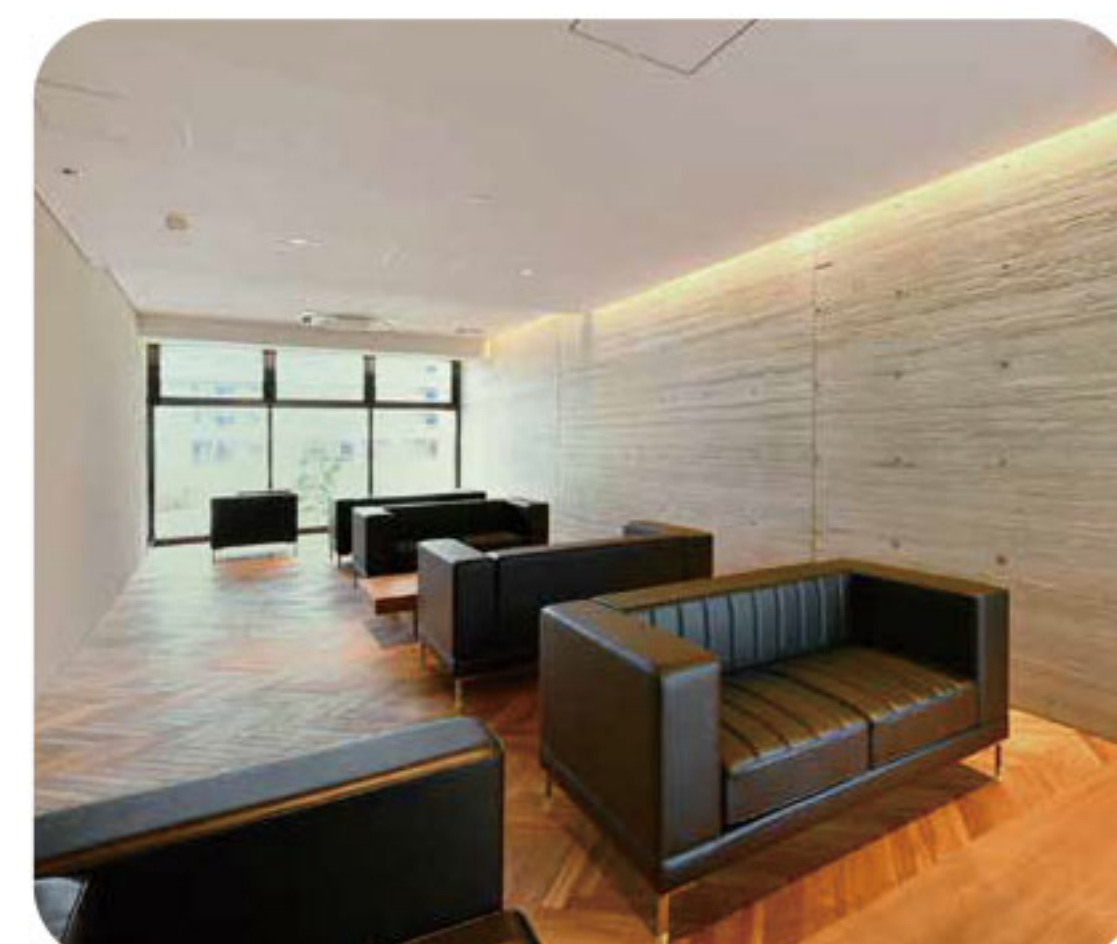

⑦ 1号棟ラウンジ

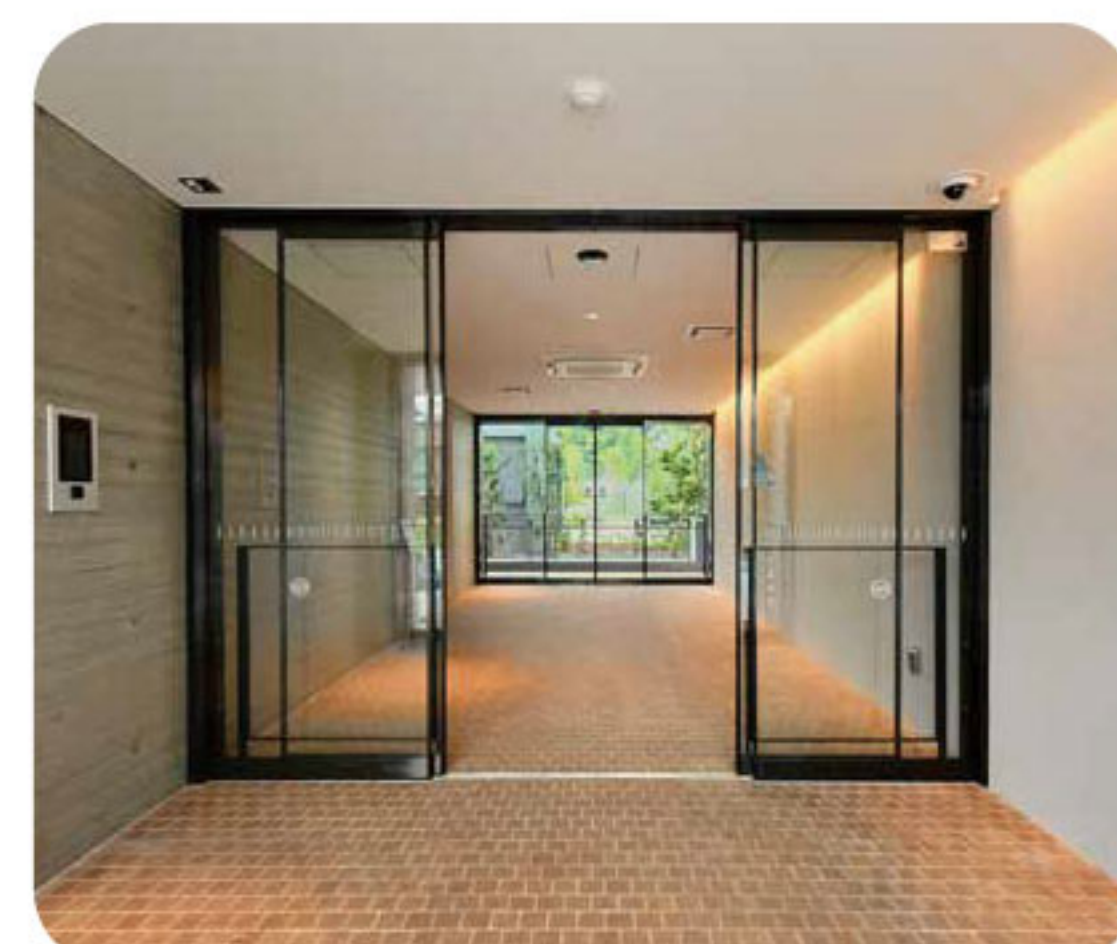



⑧ 1号棟エントランス



⑨ 2号棟エントランス



⑩ マルチサロンB /
マルチデスク・ラウンジ

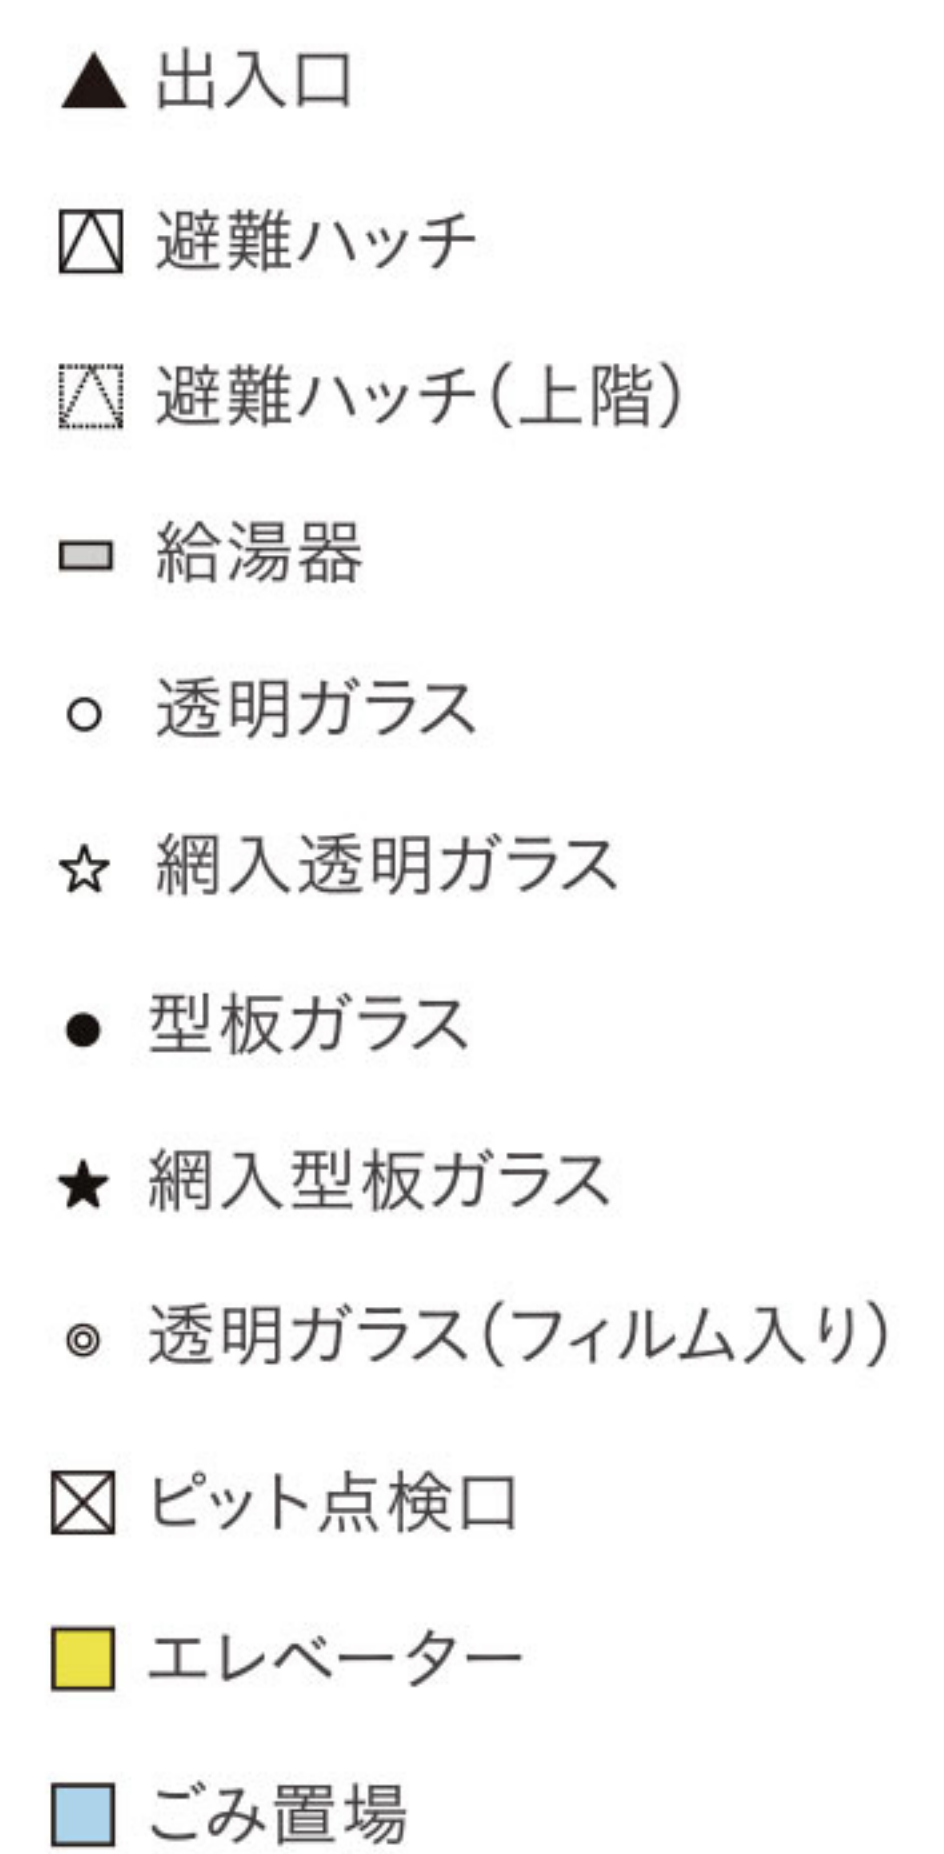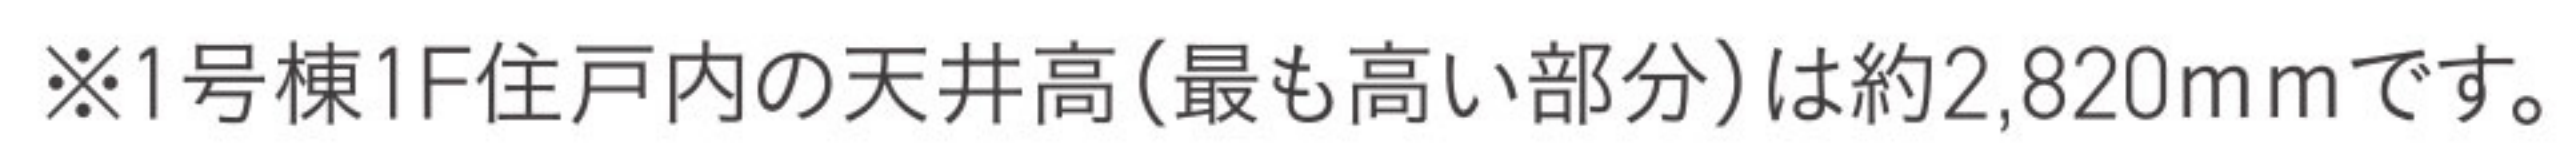


※1号棟2F住戸内の天井高(最も高い部分)は約2,420mmです。

1号棟

1号棟


3F

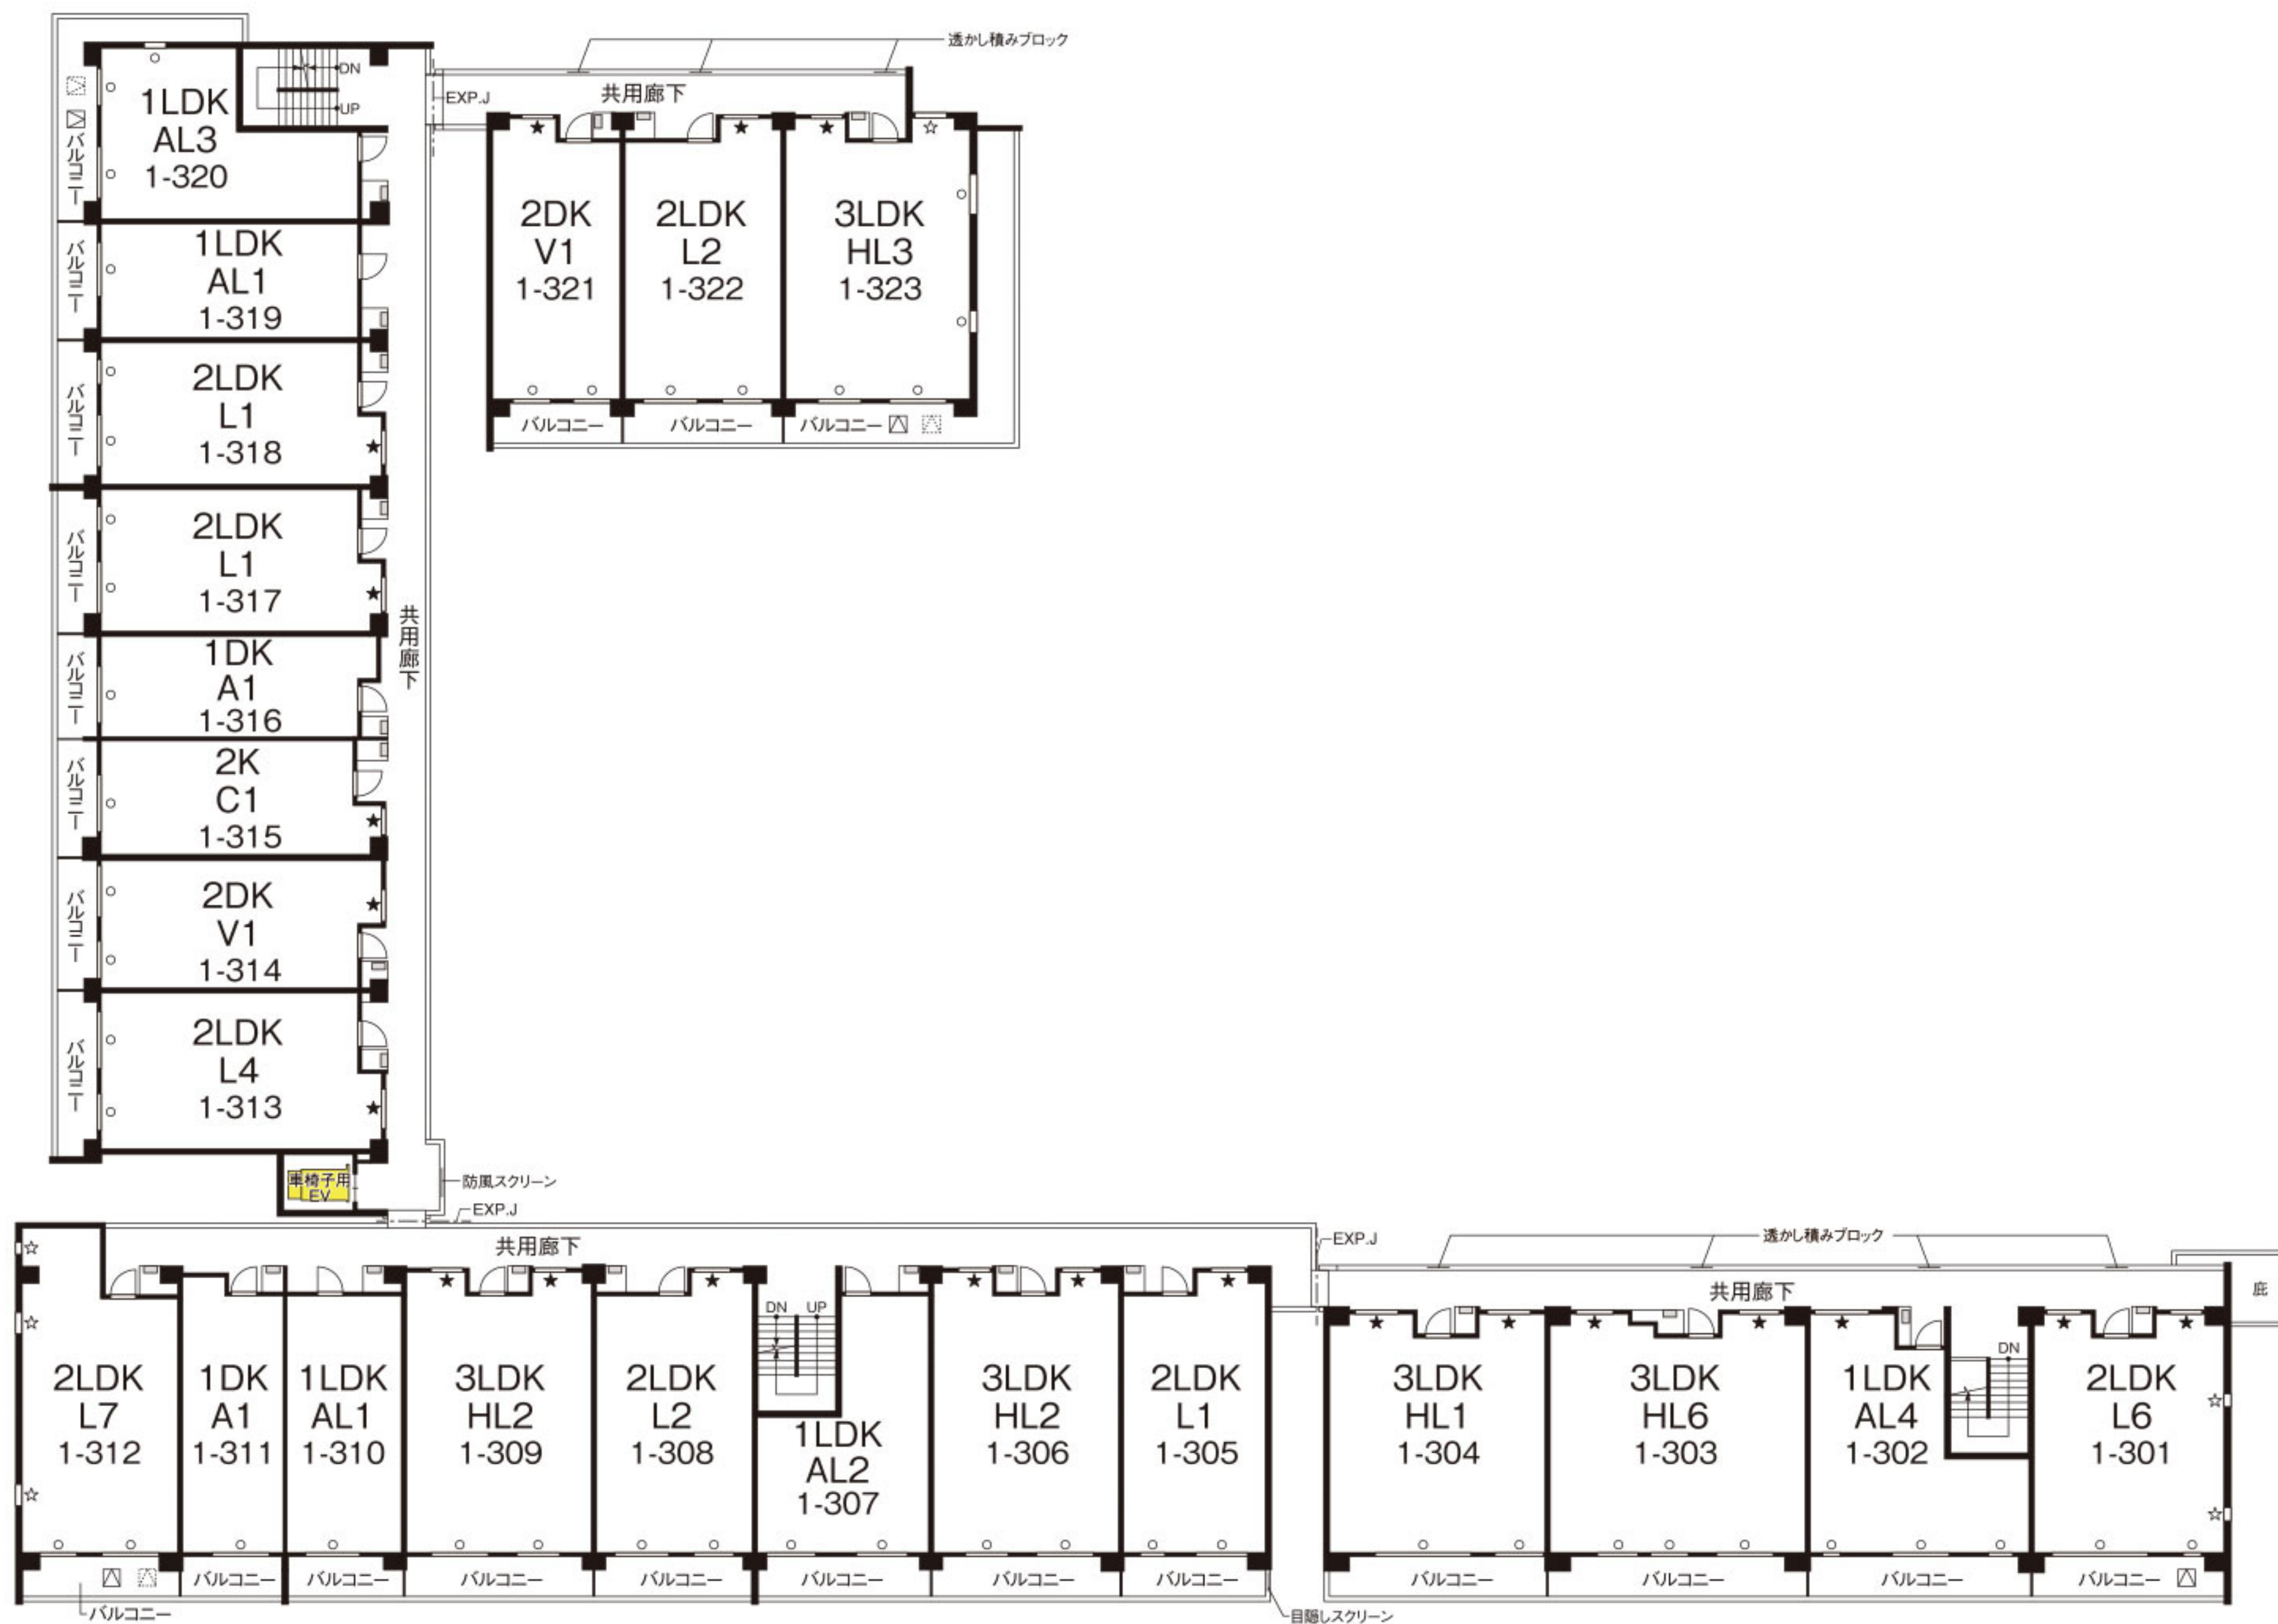

※1号棟3F住戸内の天井高(最も高い部分)は約2,420mmです。

1号棟


4F

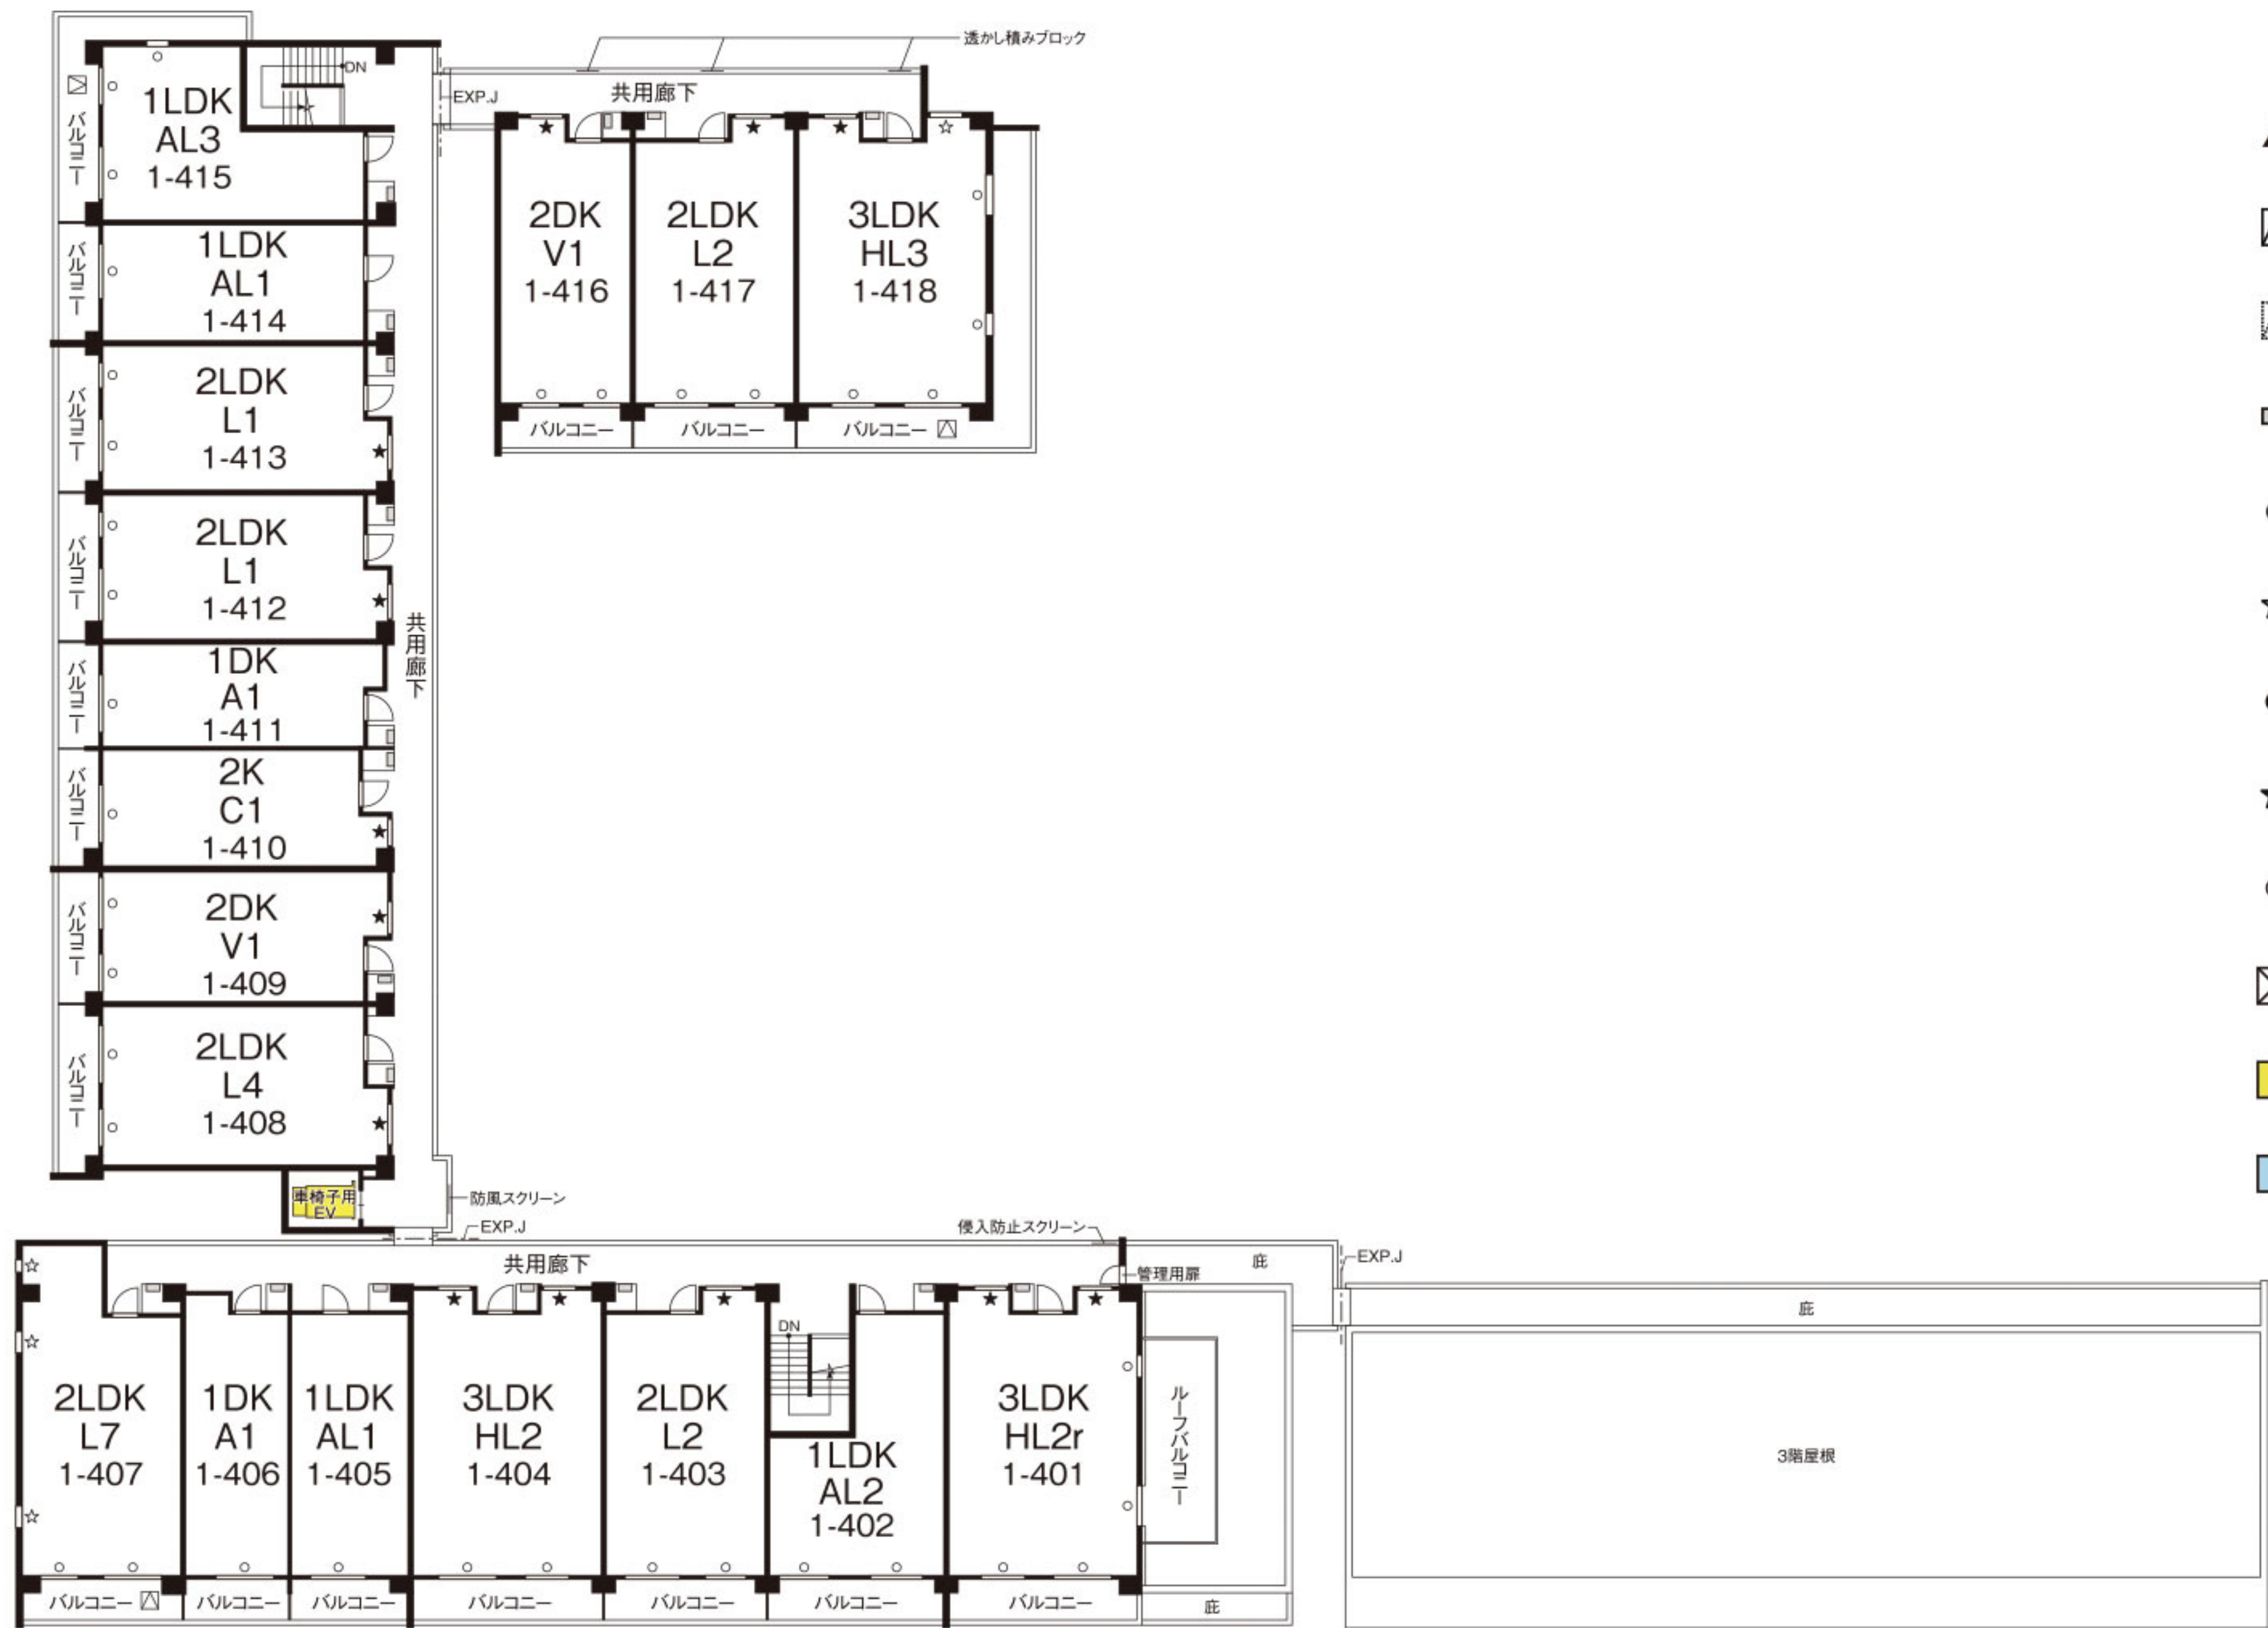


※1号棟4F住戸内の天井高(最も高い部分)は約2,670mmです。



- ▲ 出入口
- 避難ハッチ
- 避難ハッチ(上階)
- 給湯器
- 透明ガラス
- ☆ 網入透明ガラス
- 型板ガラス
- ★ 網入型板ガラス
- ◎ 透明ガラス(フィルム入り)
- ☒ ビット点検口
- エレベーター
- ごみ置場

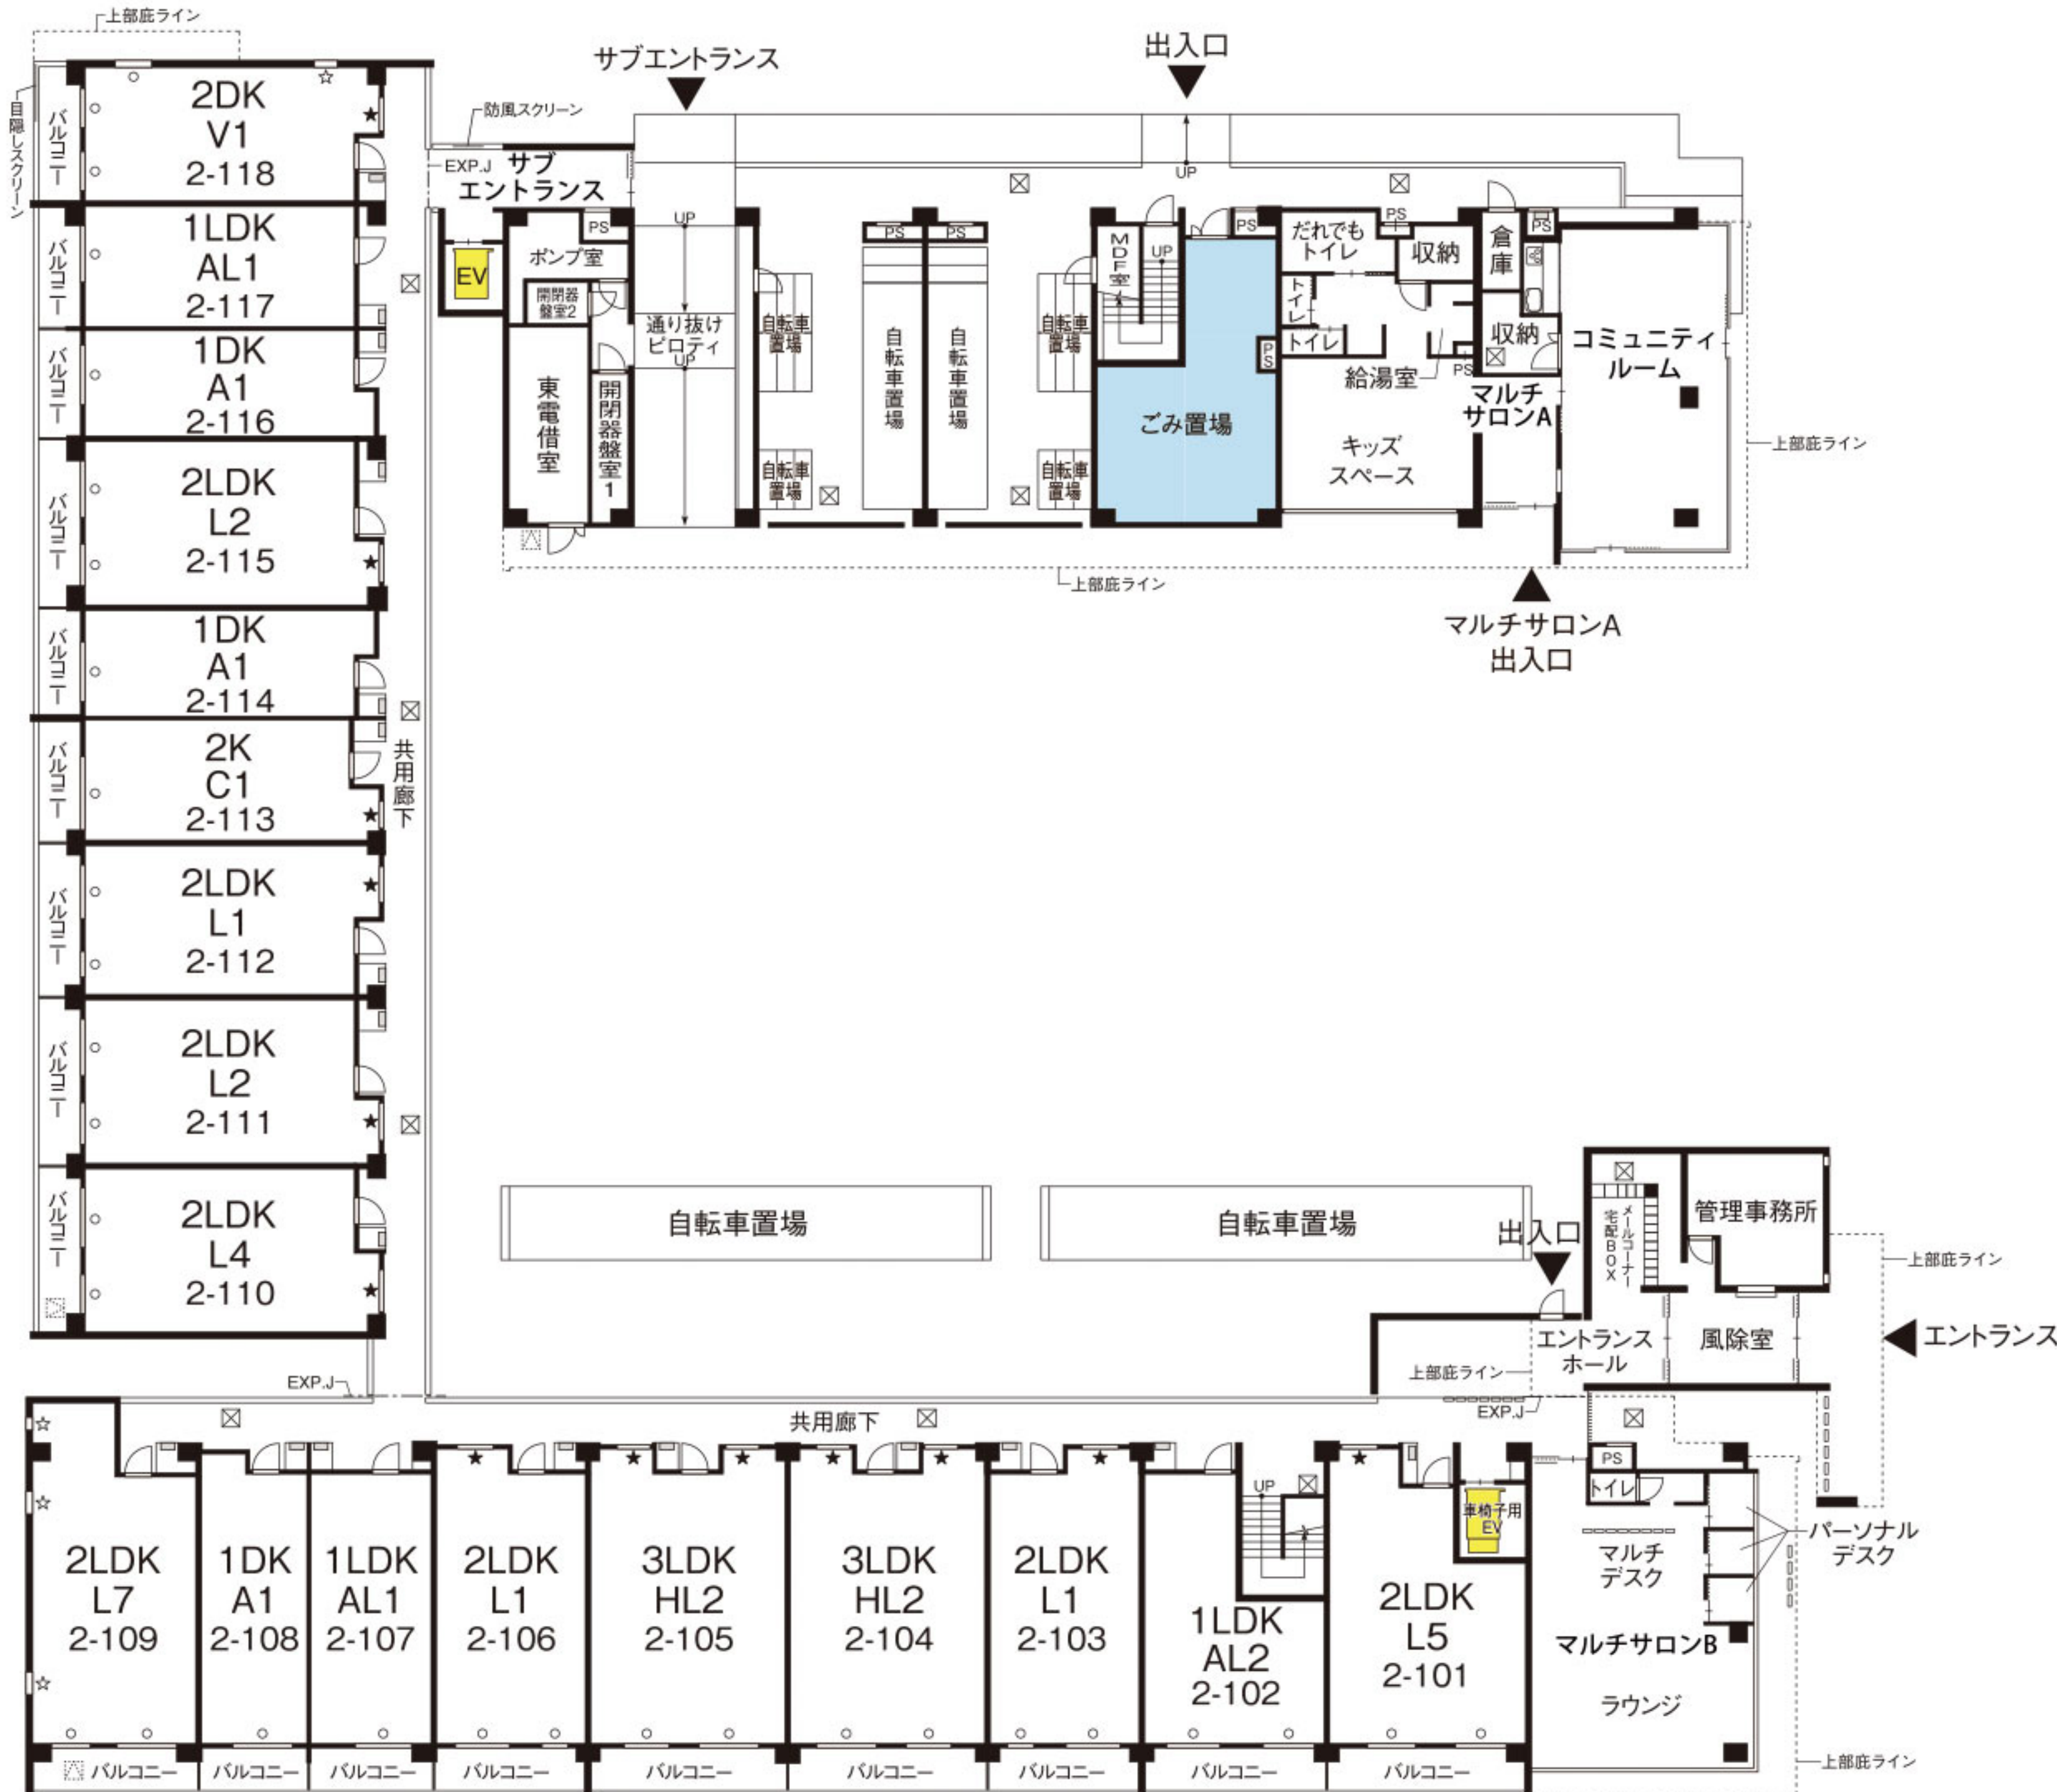

※2号棟1F住戸内の天井高(最も高い部分)は約2,420mmです。

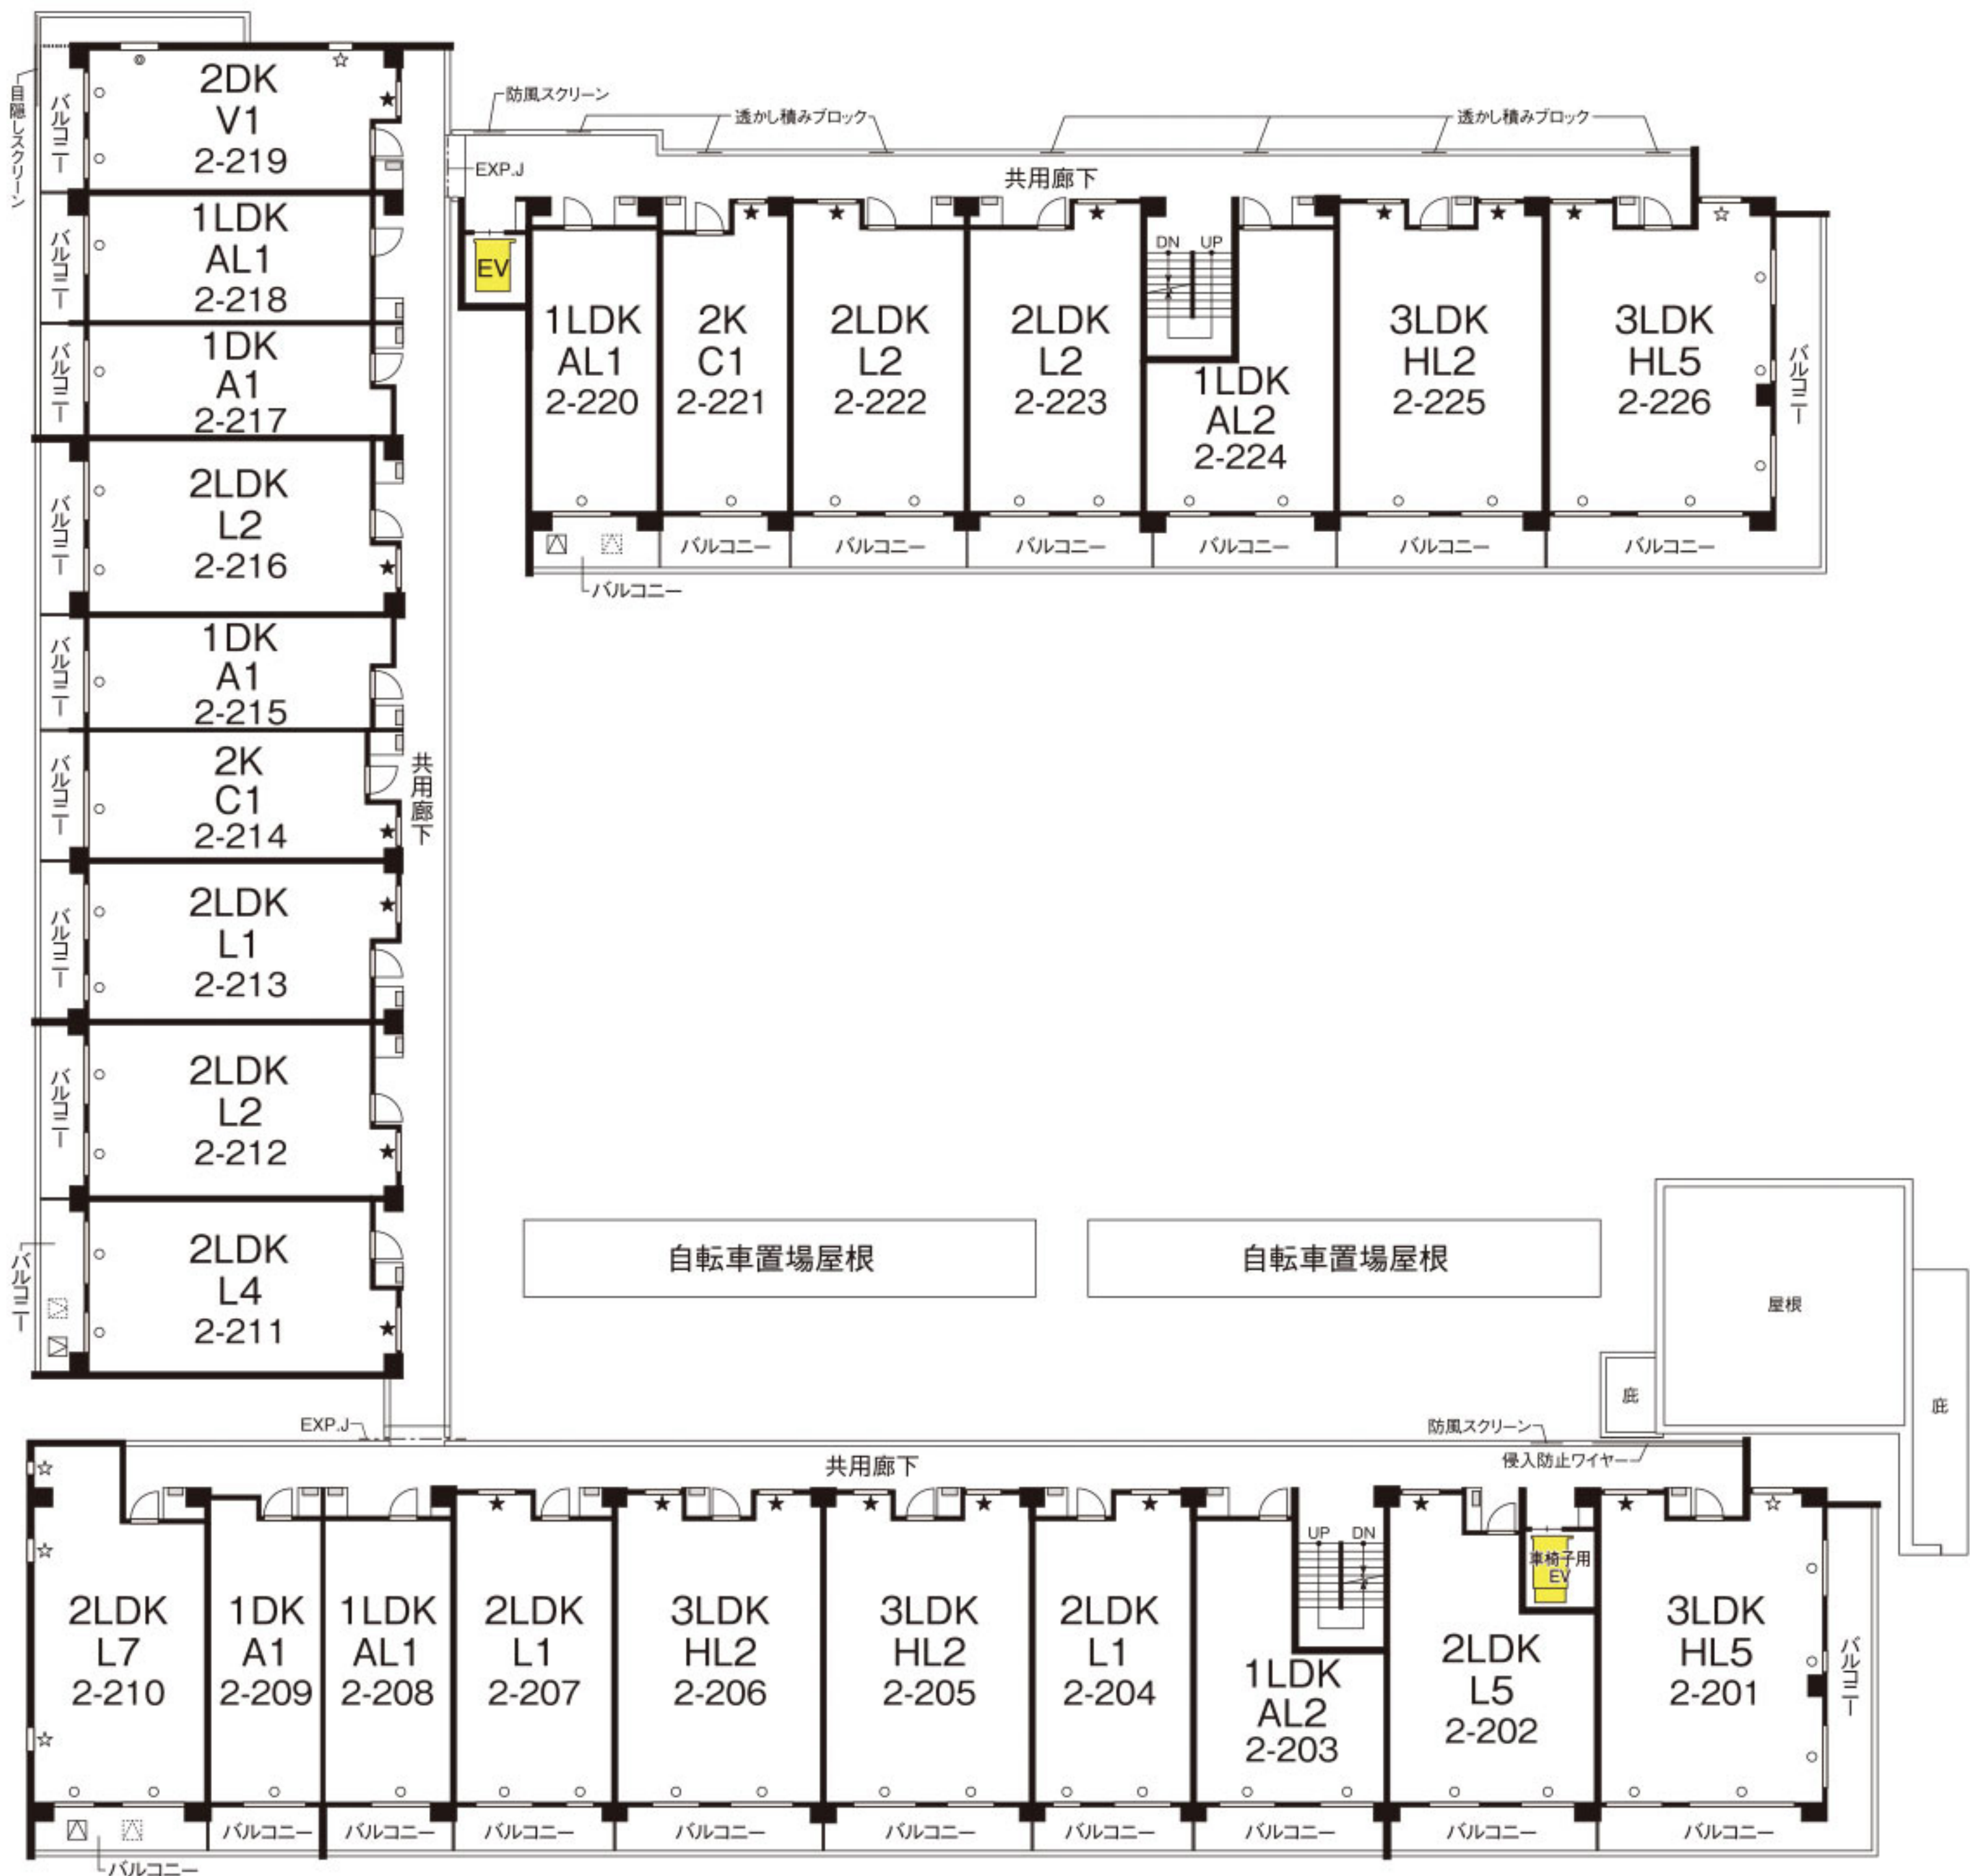

※2号棟2F住戸内の天井高(最も高い部分)は約2,420mmです。




- ▲ 出入口
- 避難ハッチ
- 避難ハッチ(上階)
- 給湯器
- 透明ガラス
- ☆ 網入透明ガラス
- 型板ガラス
- ★ 網入型板ガラス
- ◎ 透明ガラス(フィルム入り)
- ☒ ピット点検口
- エレベーター
- ごみ置場

2号棟

2号棟

3F

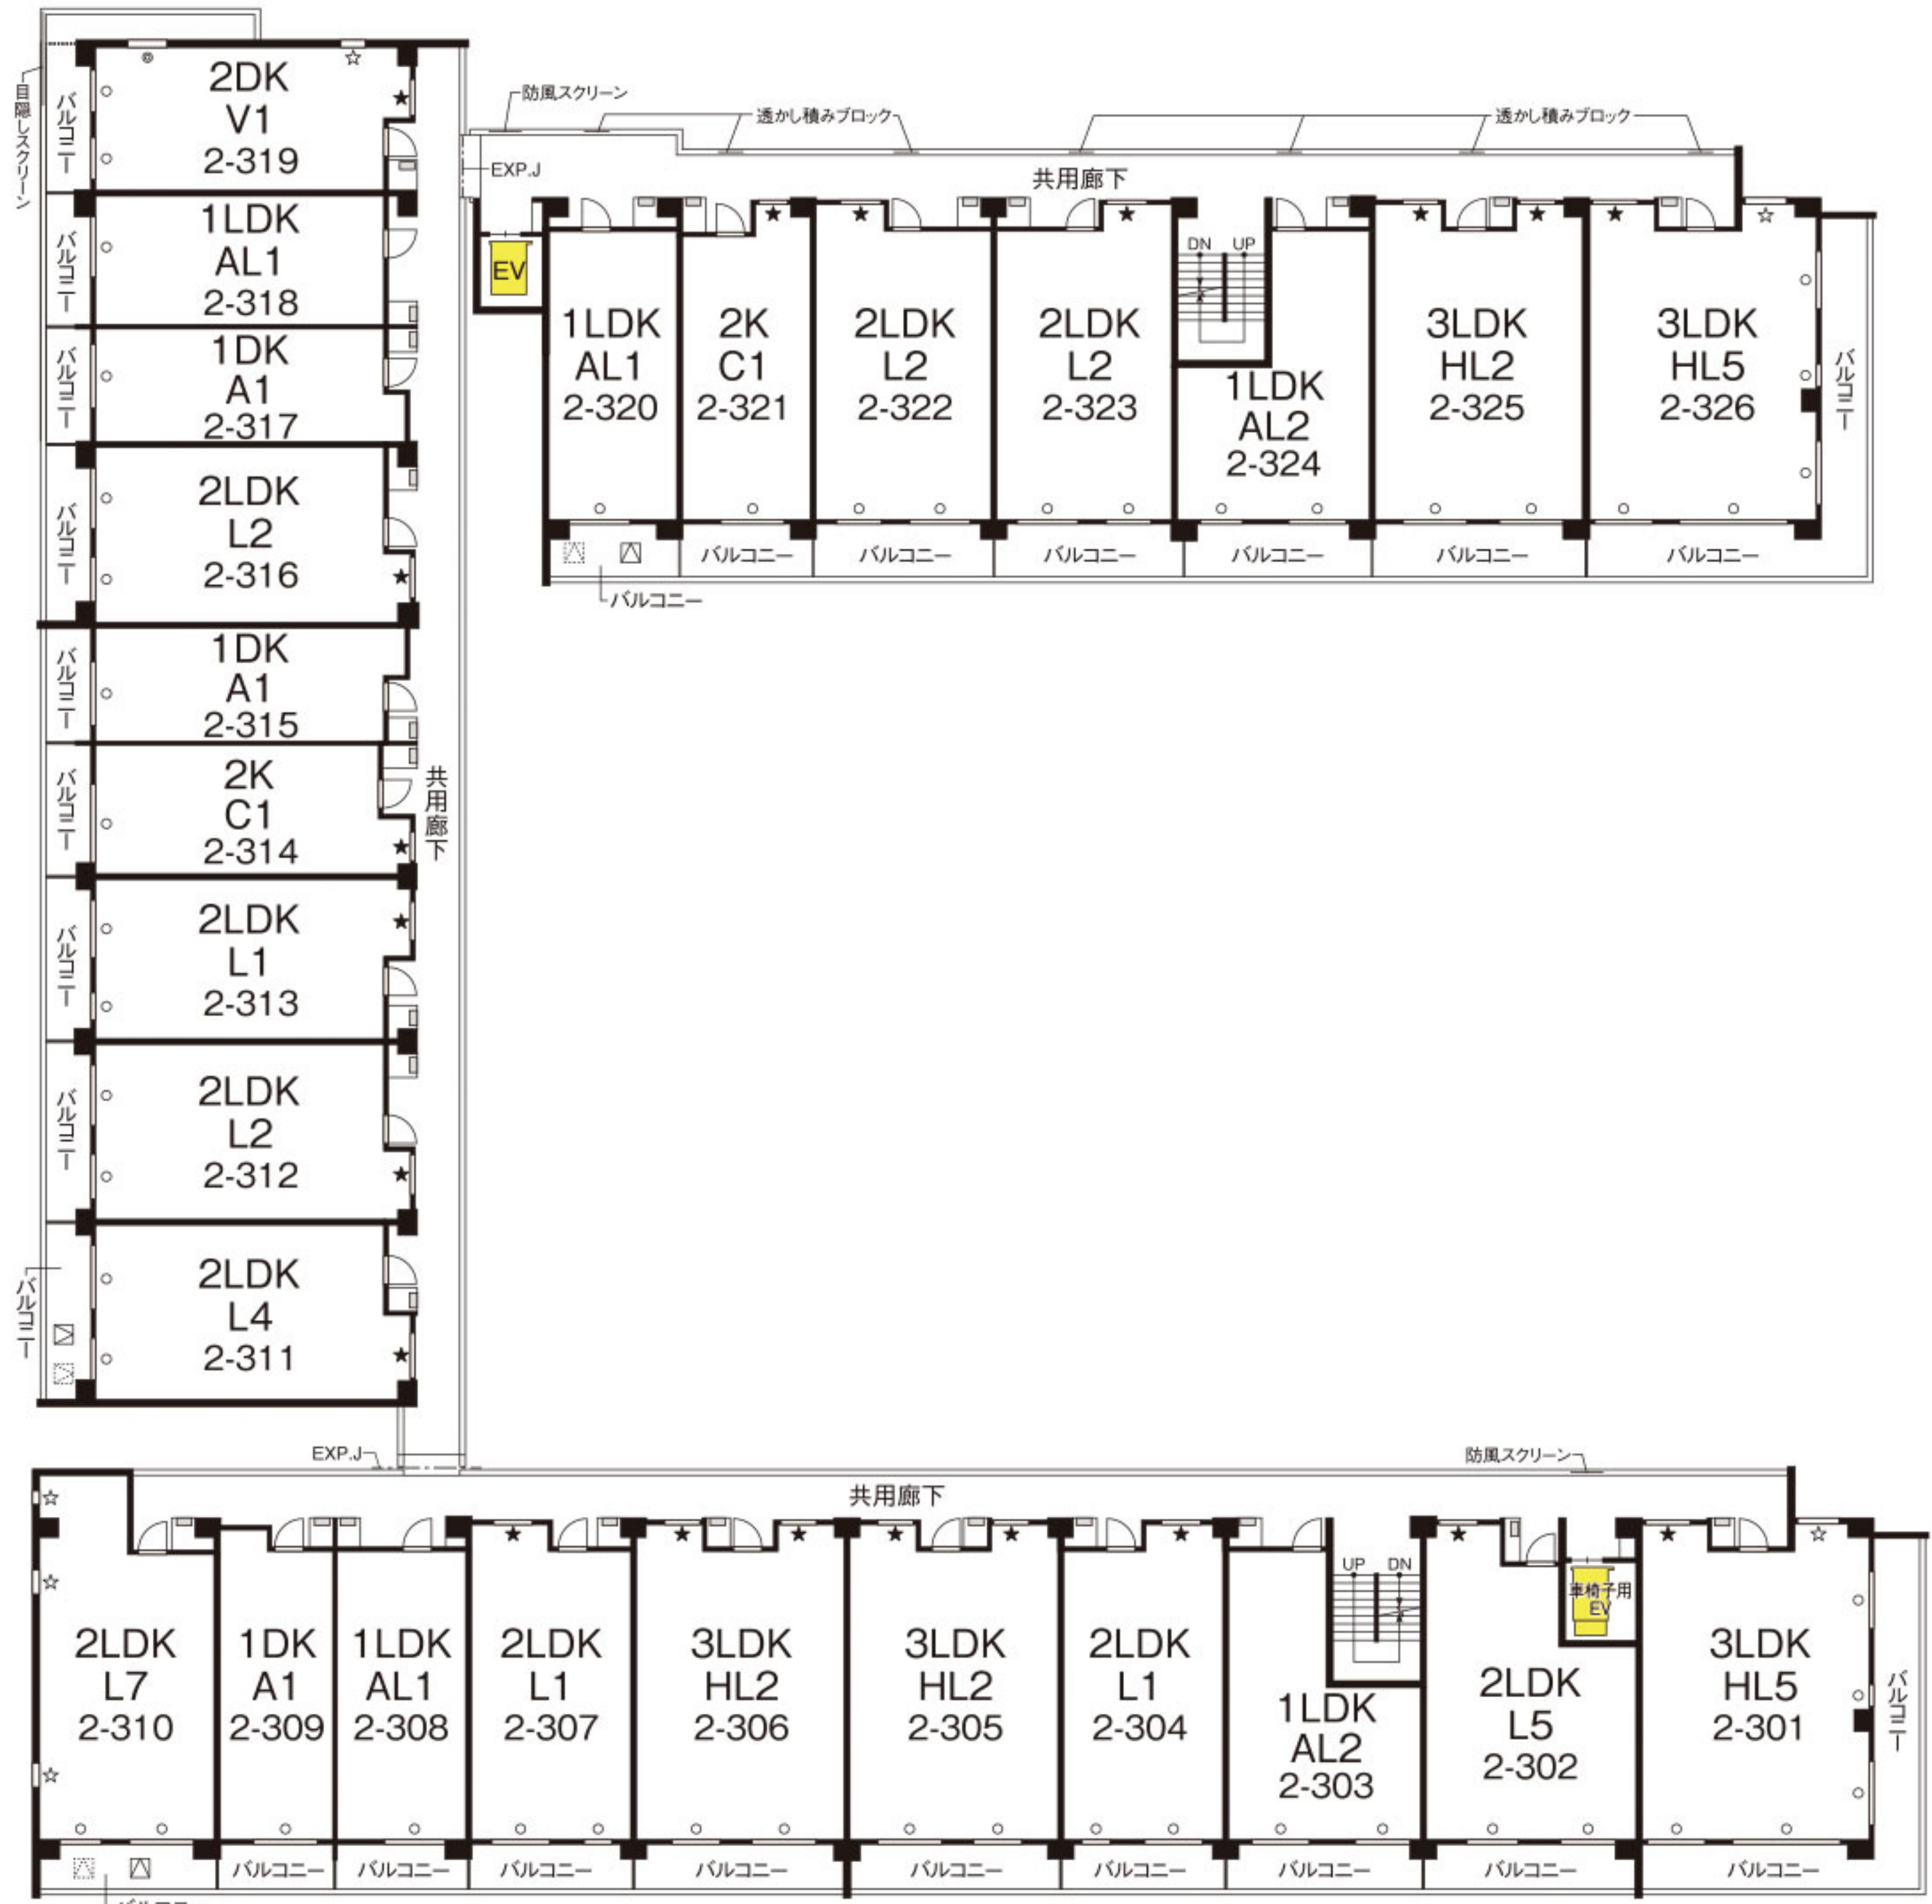

※2号棟3F住戸内の天井高(最も高い部分)は約2,420mmです。

2号棟

4F



※2号棟4F住戸内の天井高(最も高い部分)は約2,470mmです。



- ▲ 出入口
- 避難ハッチ
- 避難ハッチ(上階)
- 給湯器
- 透明ガラス
- ☆ 網入透明ガラス
- 型板ガラス
- ★ 網入型板ガラス
- ◎ 透明ガラス(フィルム入り)
- ☒ ピット点検口
- エレベーター
- ごみ置場

Room Plan

各 間 取 図 の 共 通 凡 例

※間取り図に掲載されている凡例はこちらをご参照ください。

㊦ コンセント

㊦_E アース付きコンセント

㊦_I 情報電話コンセント

㊦_{TV} テレビコンセント(TV端子・アース付きコンセント)

㊦_{TV・TEL} テレビ・電話コンセント(TV端子・電話(予備)・アース付きコンセント)

▽ 掃出し窓・バルコニー出入り窓

㊦_消 消火器

床暖房

収納

AC エアコン室内機

AC エアコン室外機（床置き）

^{2段階}
AC エアコン室外機（2段階架台）

AC エアコン室内機取付想定位置

AC エアコン室外機取付想定位置（床置き）

家具転倒防止用下地（天井面）

家具転倒防止用下地（壁面）

◇ チャイルドフェンス用下地

◆ ペットゲート用下地（1号棟のみ）

※図面と現況が異なる場合は、現況を優先します。

※天井高や梁・壁の形状は、住戸により異なります。

※エアコン室内機付近には、専用コンセントがあります。

※コンセントはエアコン用を除きシャッター付きとなります。

※情報電話コンセント付近にWi-Fi機器があります。

※家具転倒防止用下地（壁面）は床面から高さ約1,700mm～2,200mmの範囲に設置されています。

ただしコンセントやスイッチの直上には家具を固定する釘等を打つことはできません。

※チャイルドフェンス用下地は床面から高さ約950mmの範囲に設置されています。


※ペットゲート用下地（1号棟のみ）は床面から高さ約1,800mmの範囲に設置されています。

※バルコニーの形状が異なる住戸もあります。

1DK A1タイプ

専有面積 36.00㎡

月額家賃 139,100円~177,200円

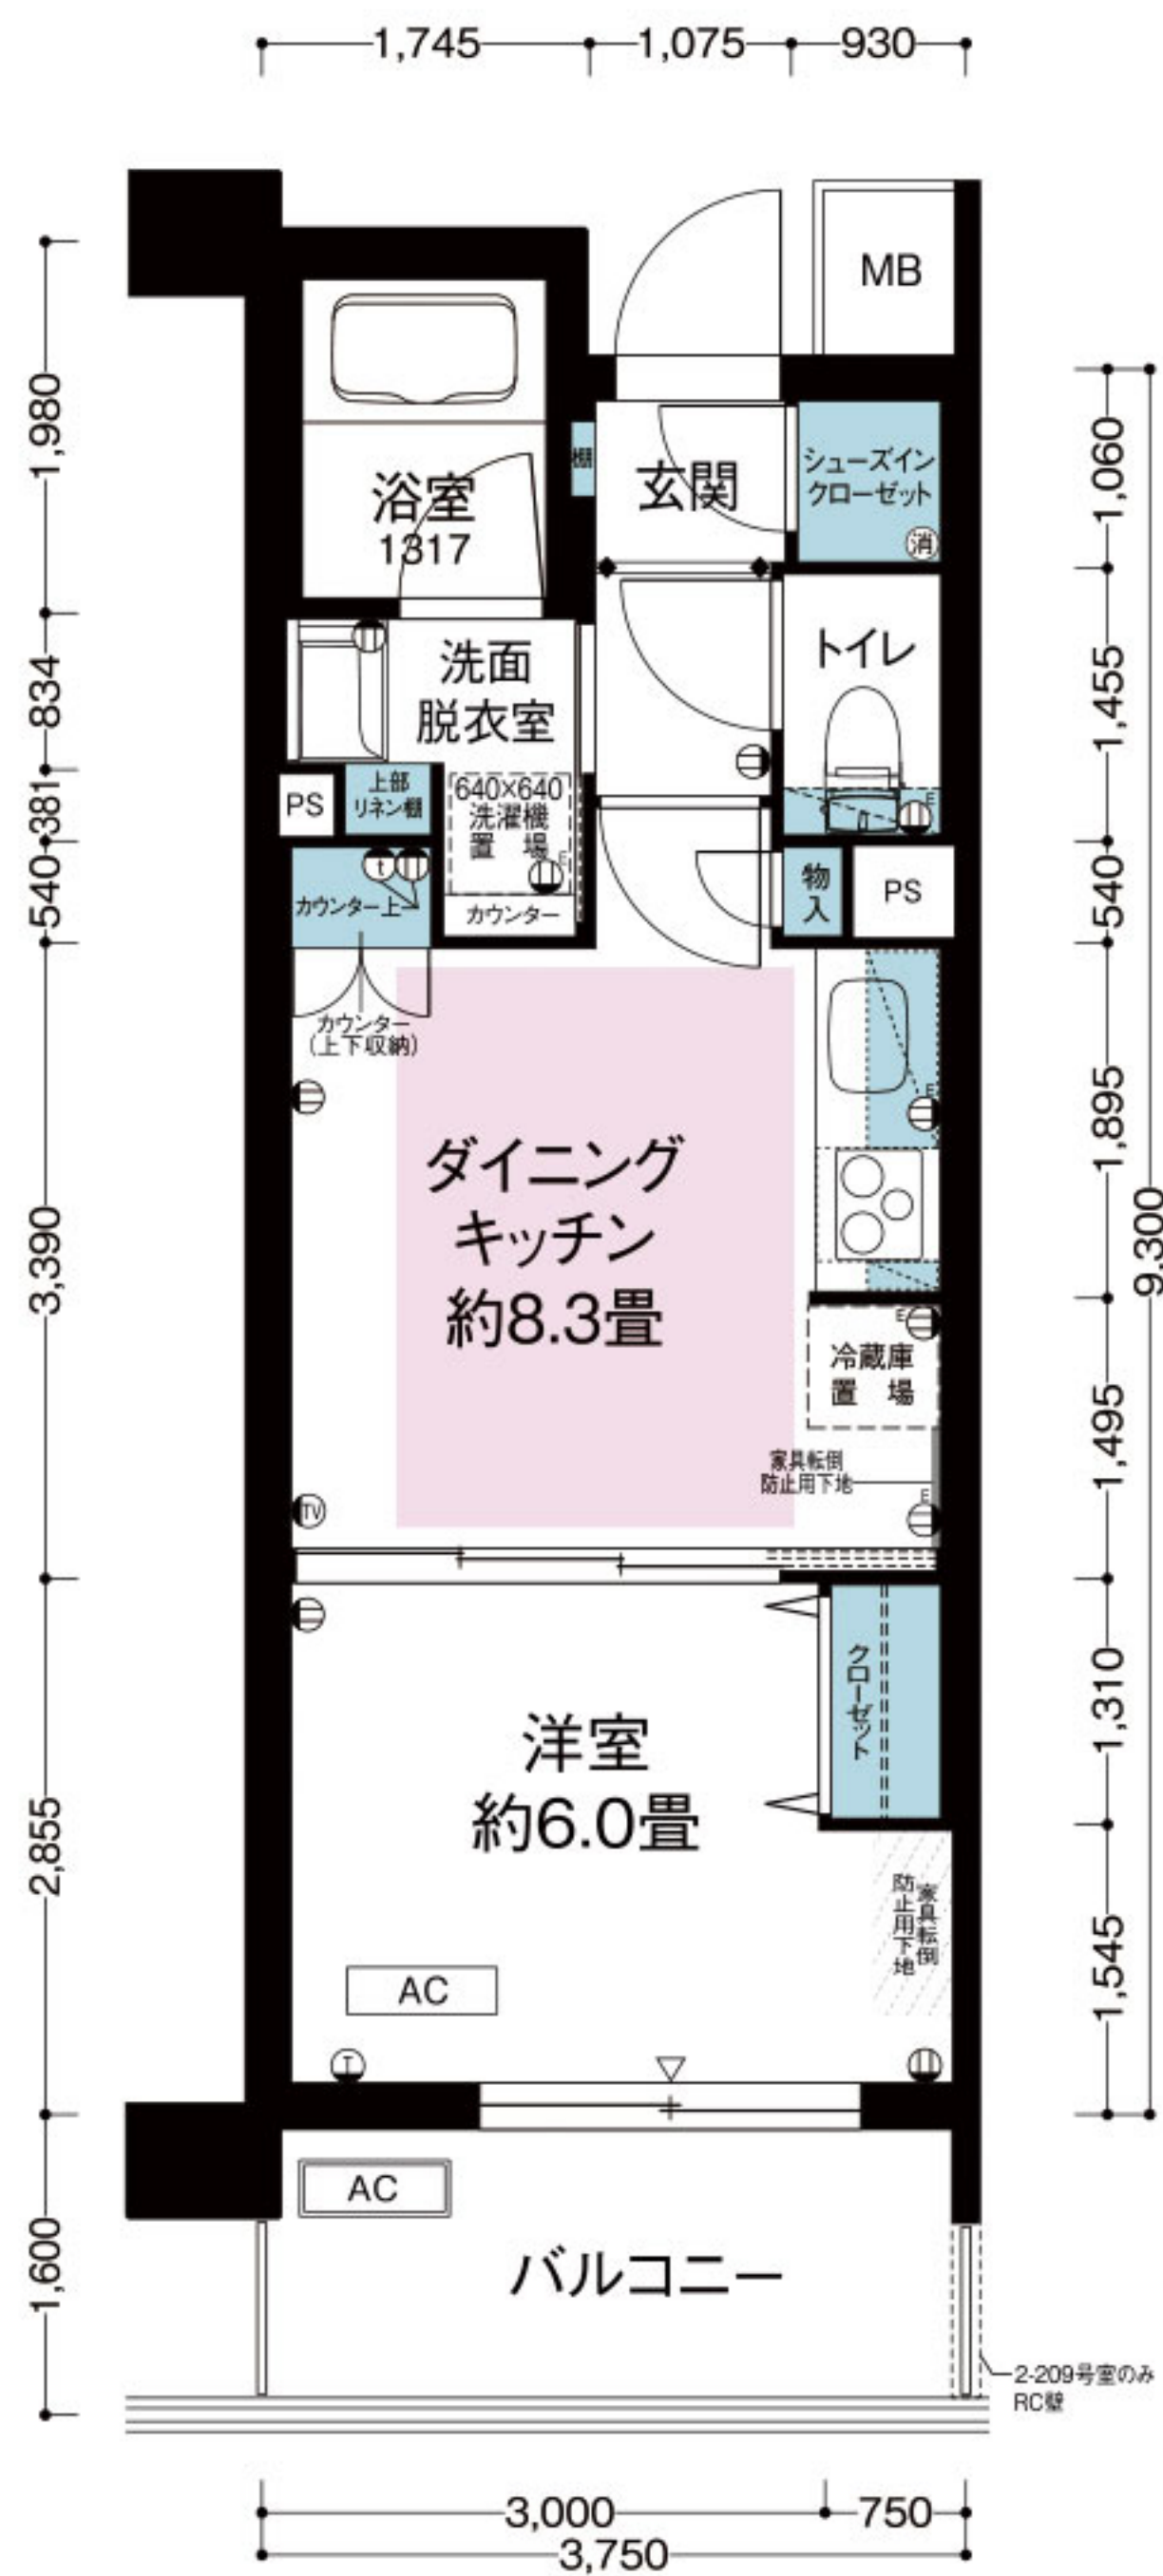

※反転タイプの間取りについて トイレのコンセントは反転タイプも同じ位置にあります。

1LDK AL1タイプ

専有面積 39.52㎡

月額家賃 152,600円~194,400円




※家具転倒防止用下地について リビングダイニング（天井面）については、代表的な位置を記載しており、住戸によって異なります。
※エアコン室内機について リビングダイニングのエアコン室内機取付位置については、代表的な位置を記載しており、住戸によって異なります。
※反転タイプの間取りについて トイレのコンセントは反転タイプも同じ位置にあります。

1 LDK AL2 タイプ

専有面積 45.70m²

月額家賃 183,200円~215,700円

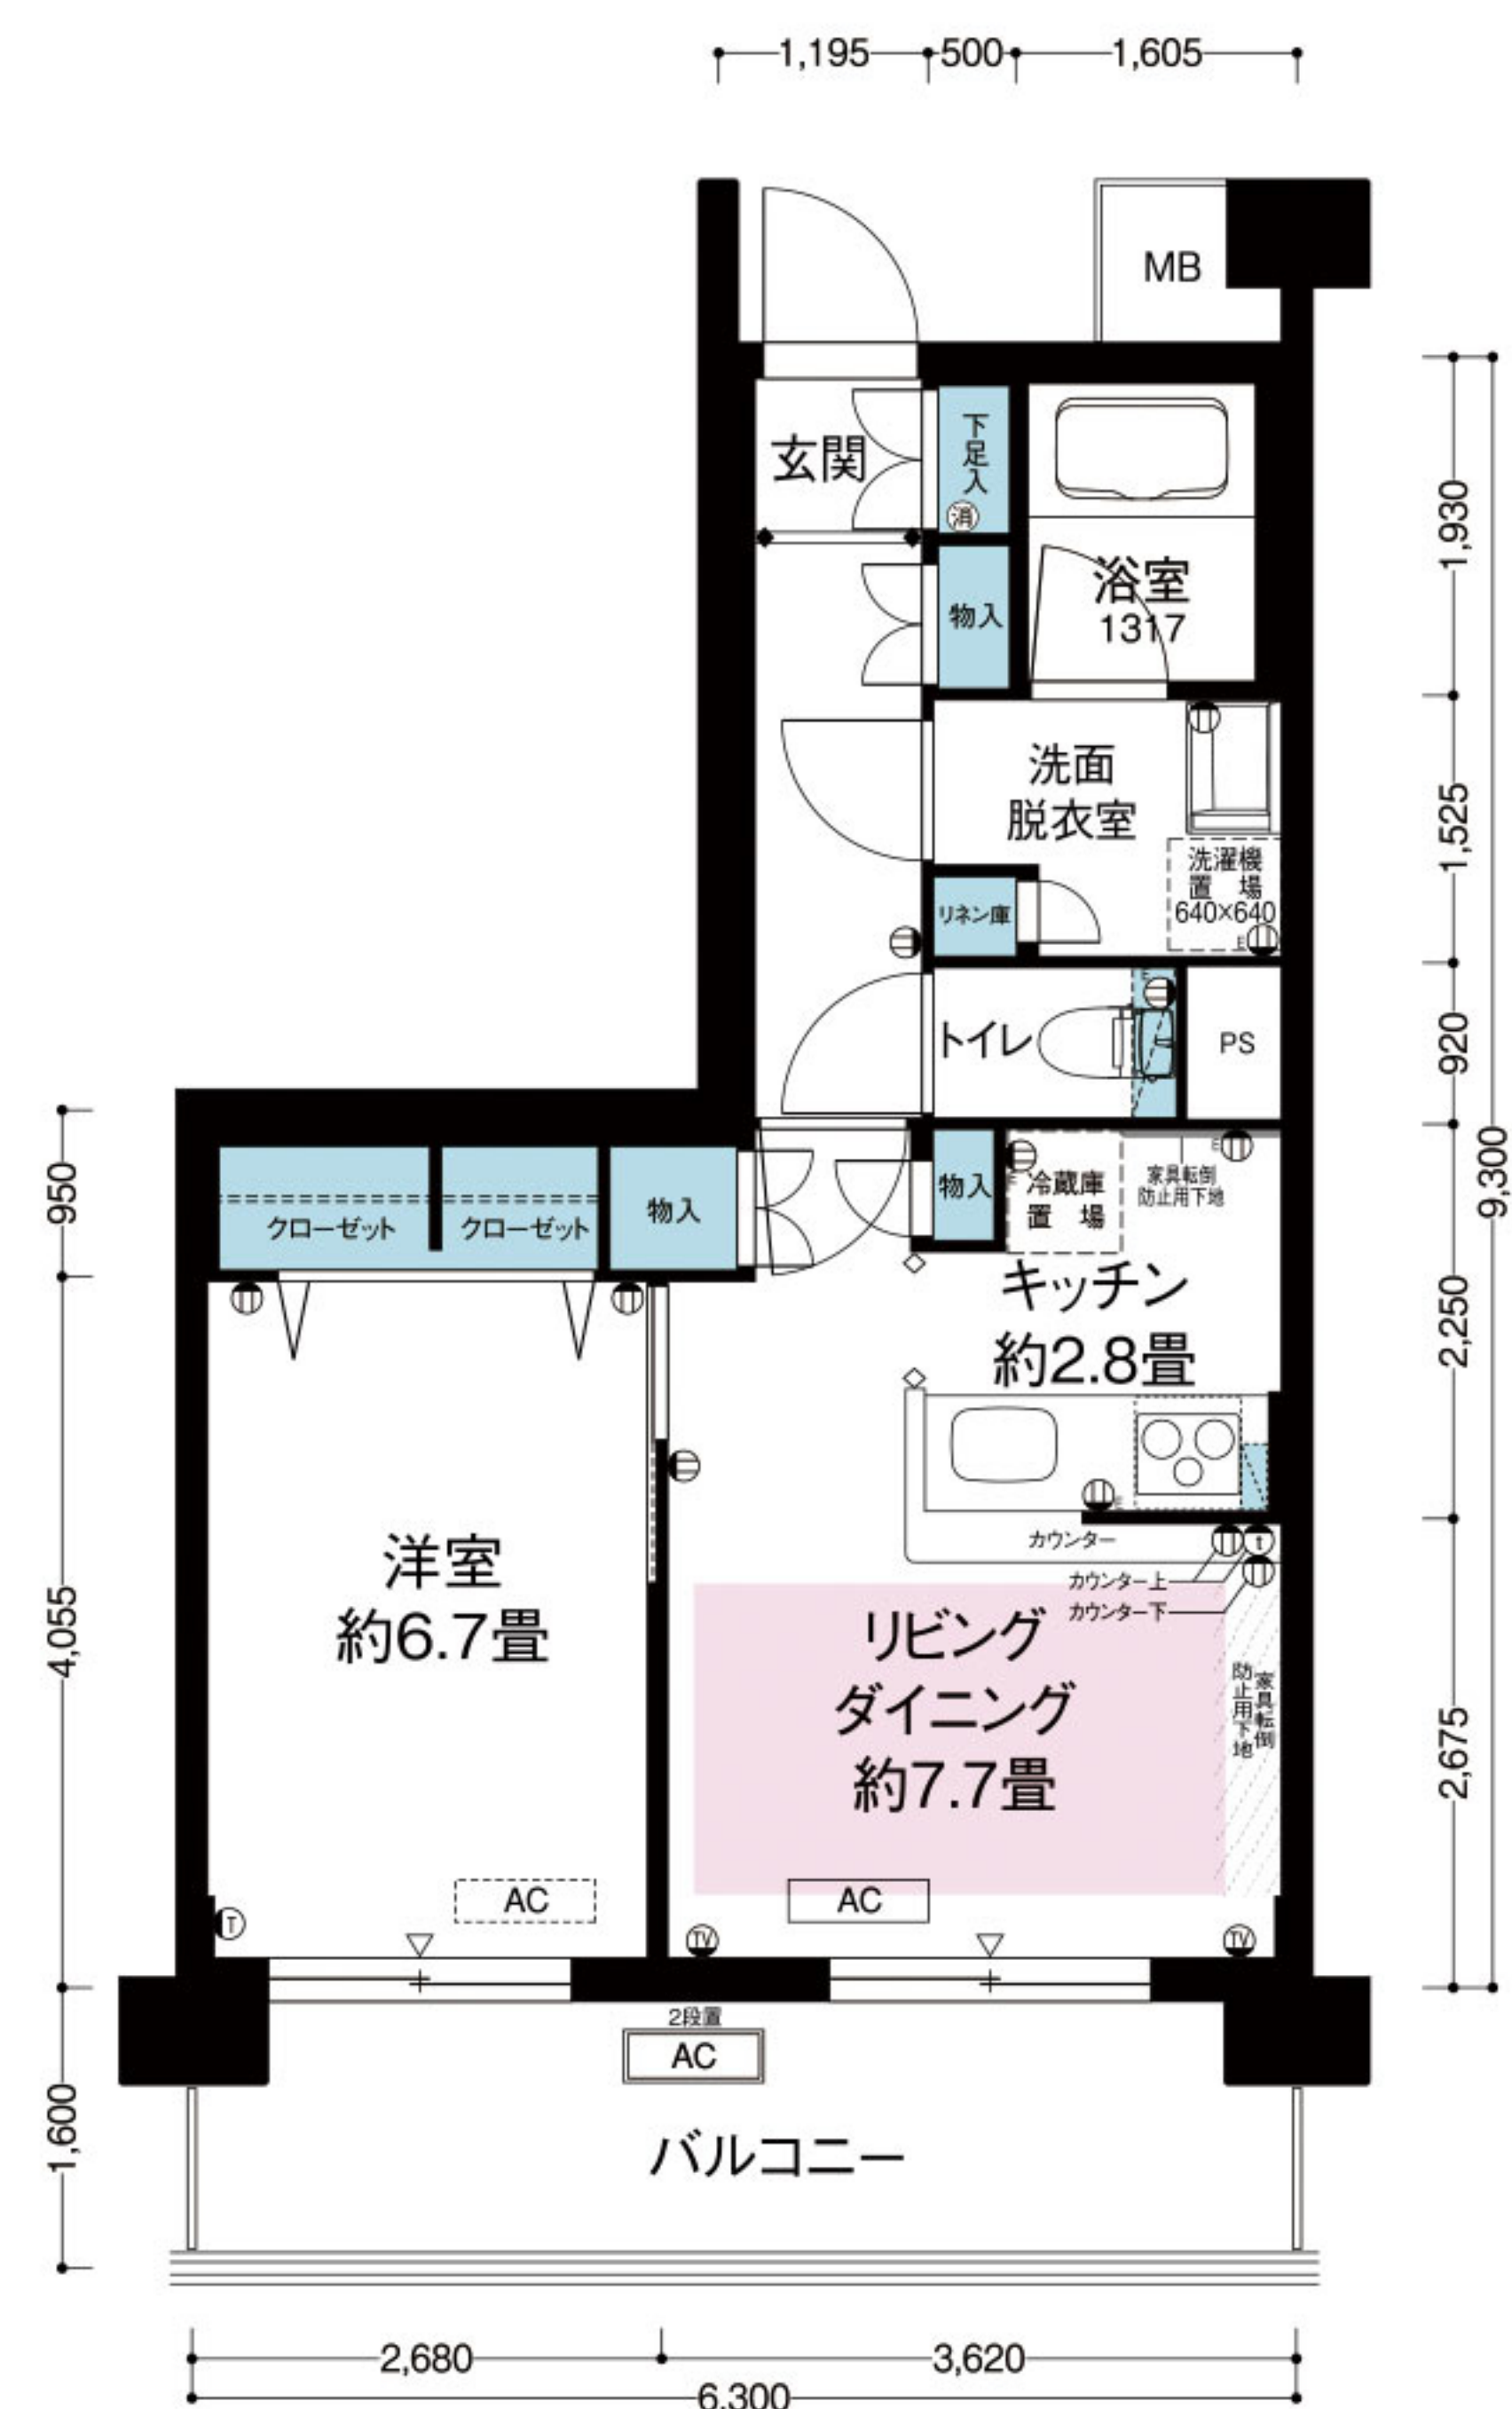


※家具転倒防止用下地について リビングダイニング (天井面) については、代表的な位置を記載しており、住戸によって異なります。

※反転タイプの間取りについて トイレのコンセントは 反転タイプも同じ位置にあります。

1 LDK AL3 タイプ

専有面積 45.70m²

月額家賃 200,900円・218,600円

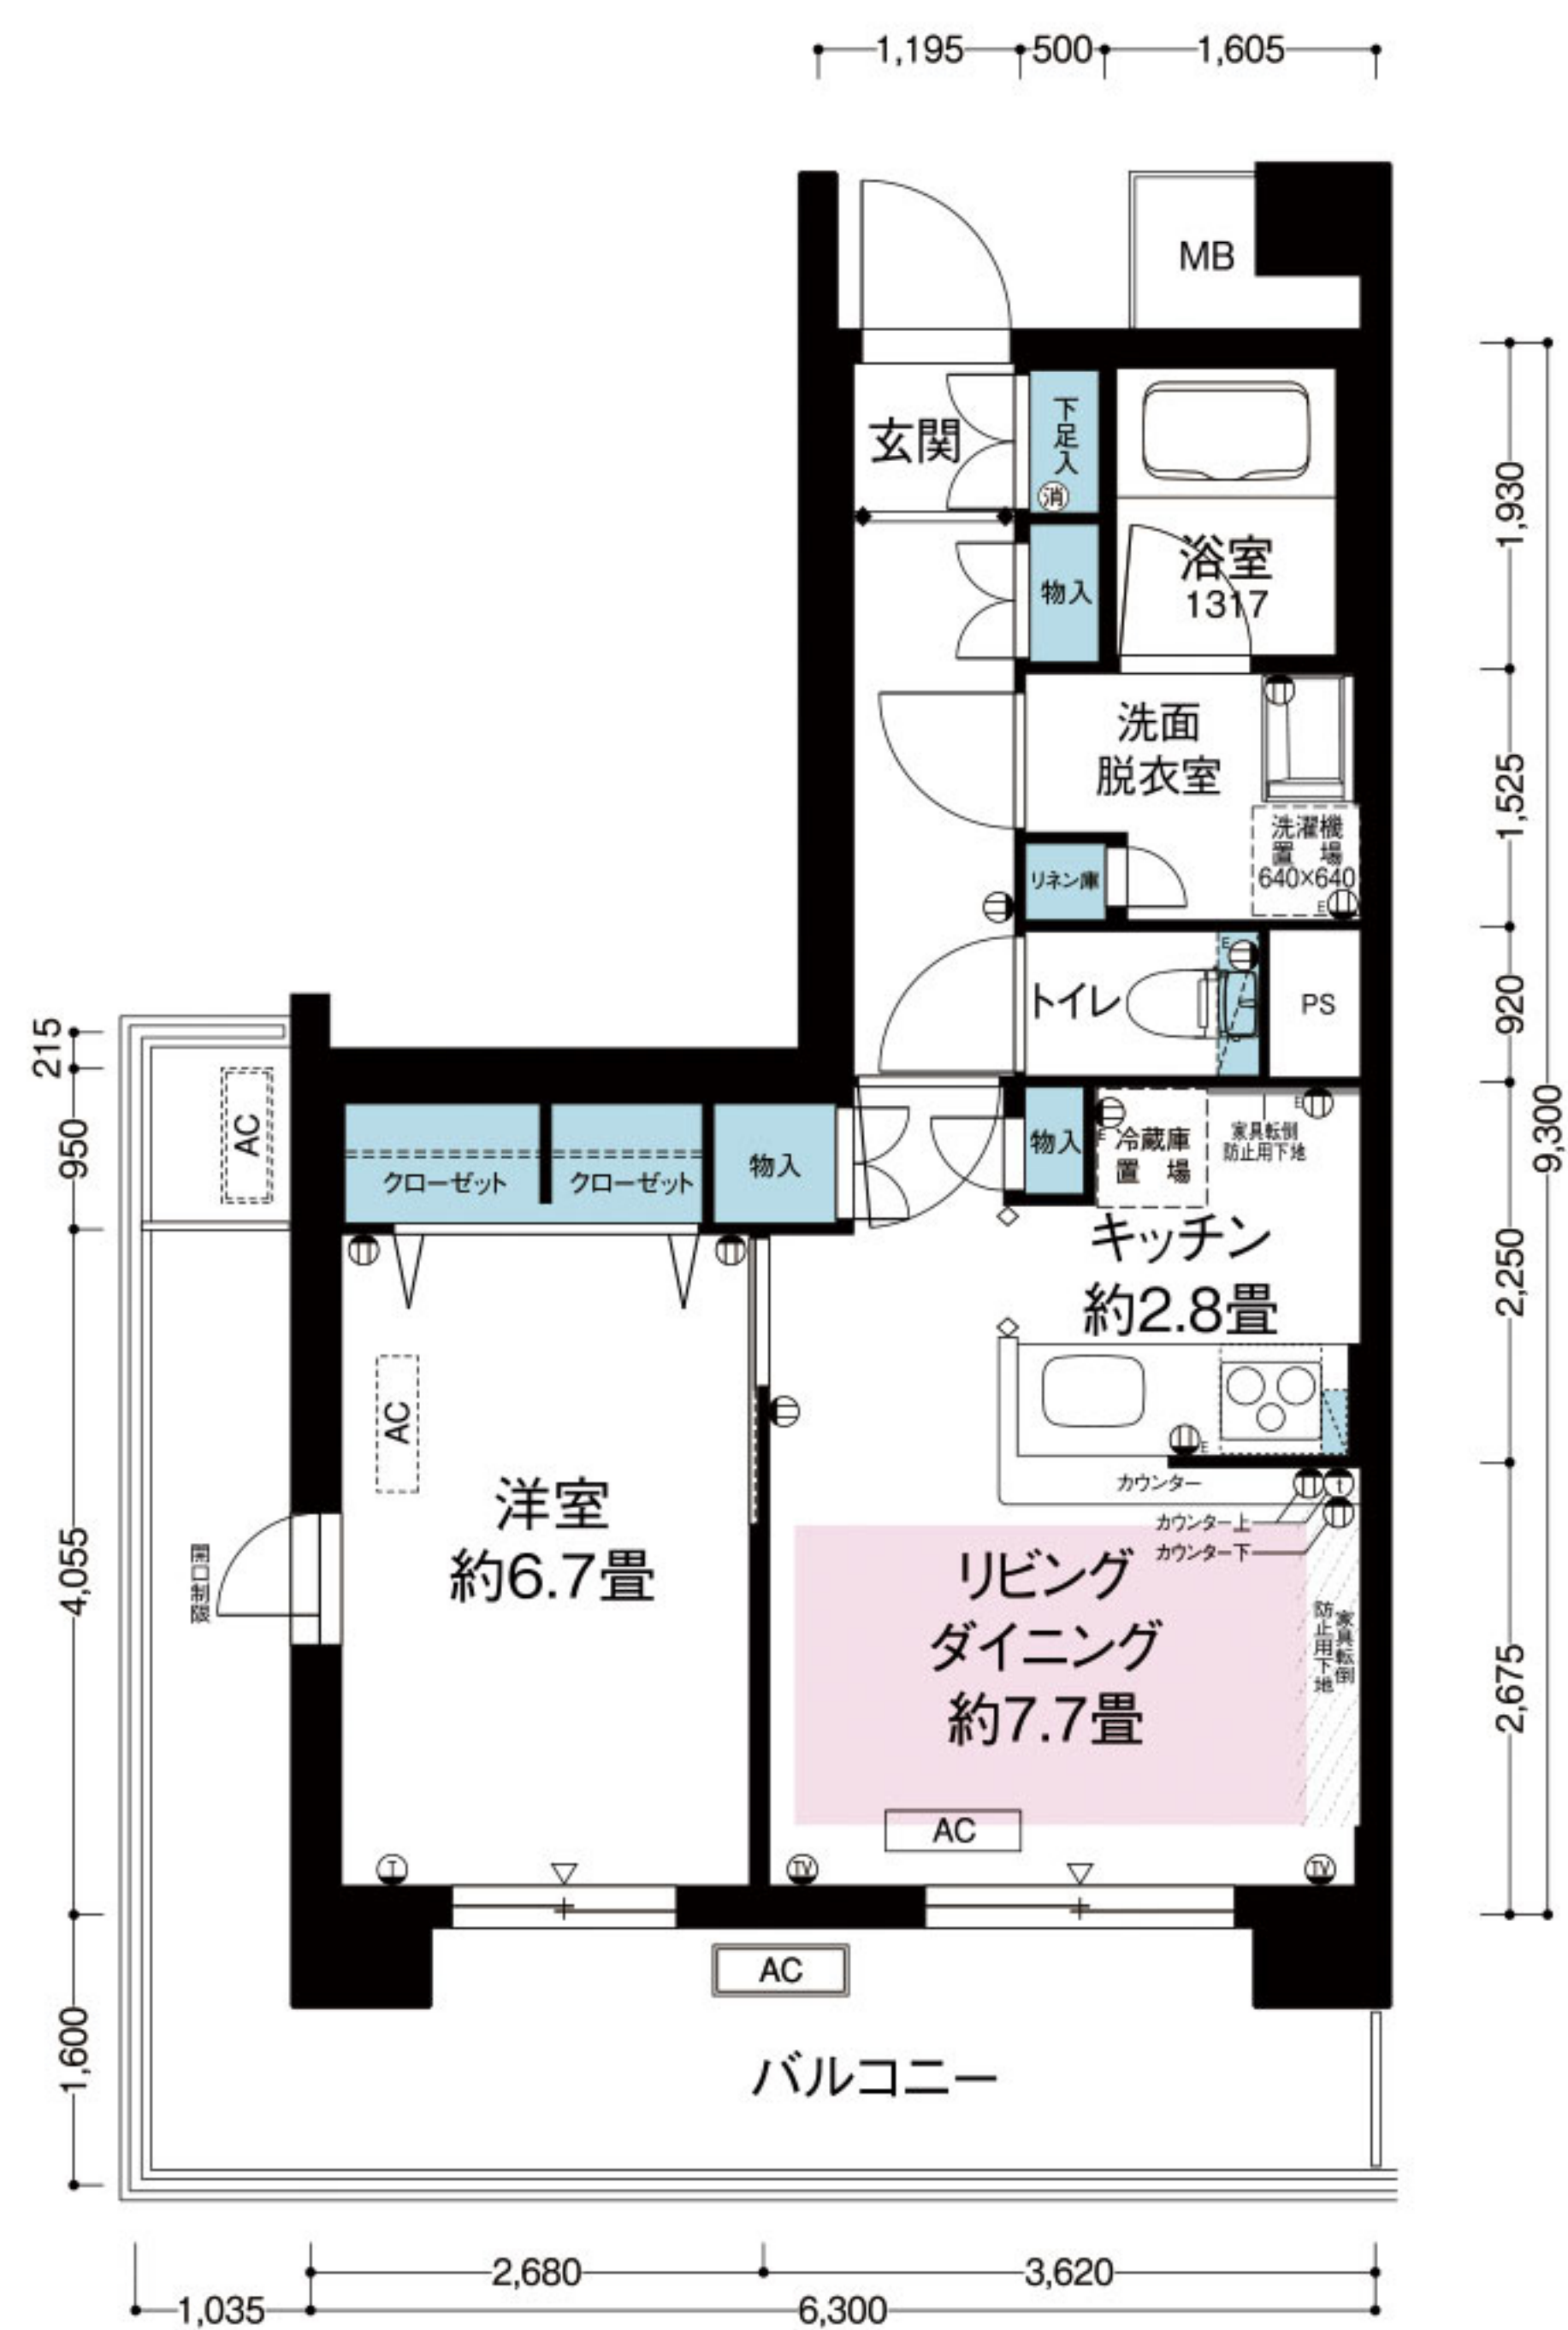


※家具転倒防止用下地について リビングダイニング (天井面) については、代表的な位置を記載しており、住戸によって異なります。

1 LDK AL4タイプ

専有面積 50.17㎡


月額家賃 233,400円・242,100円

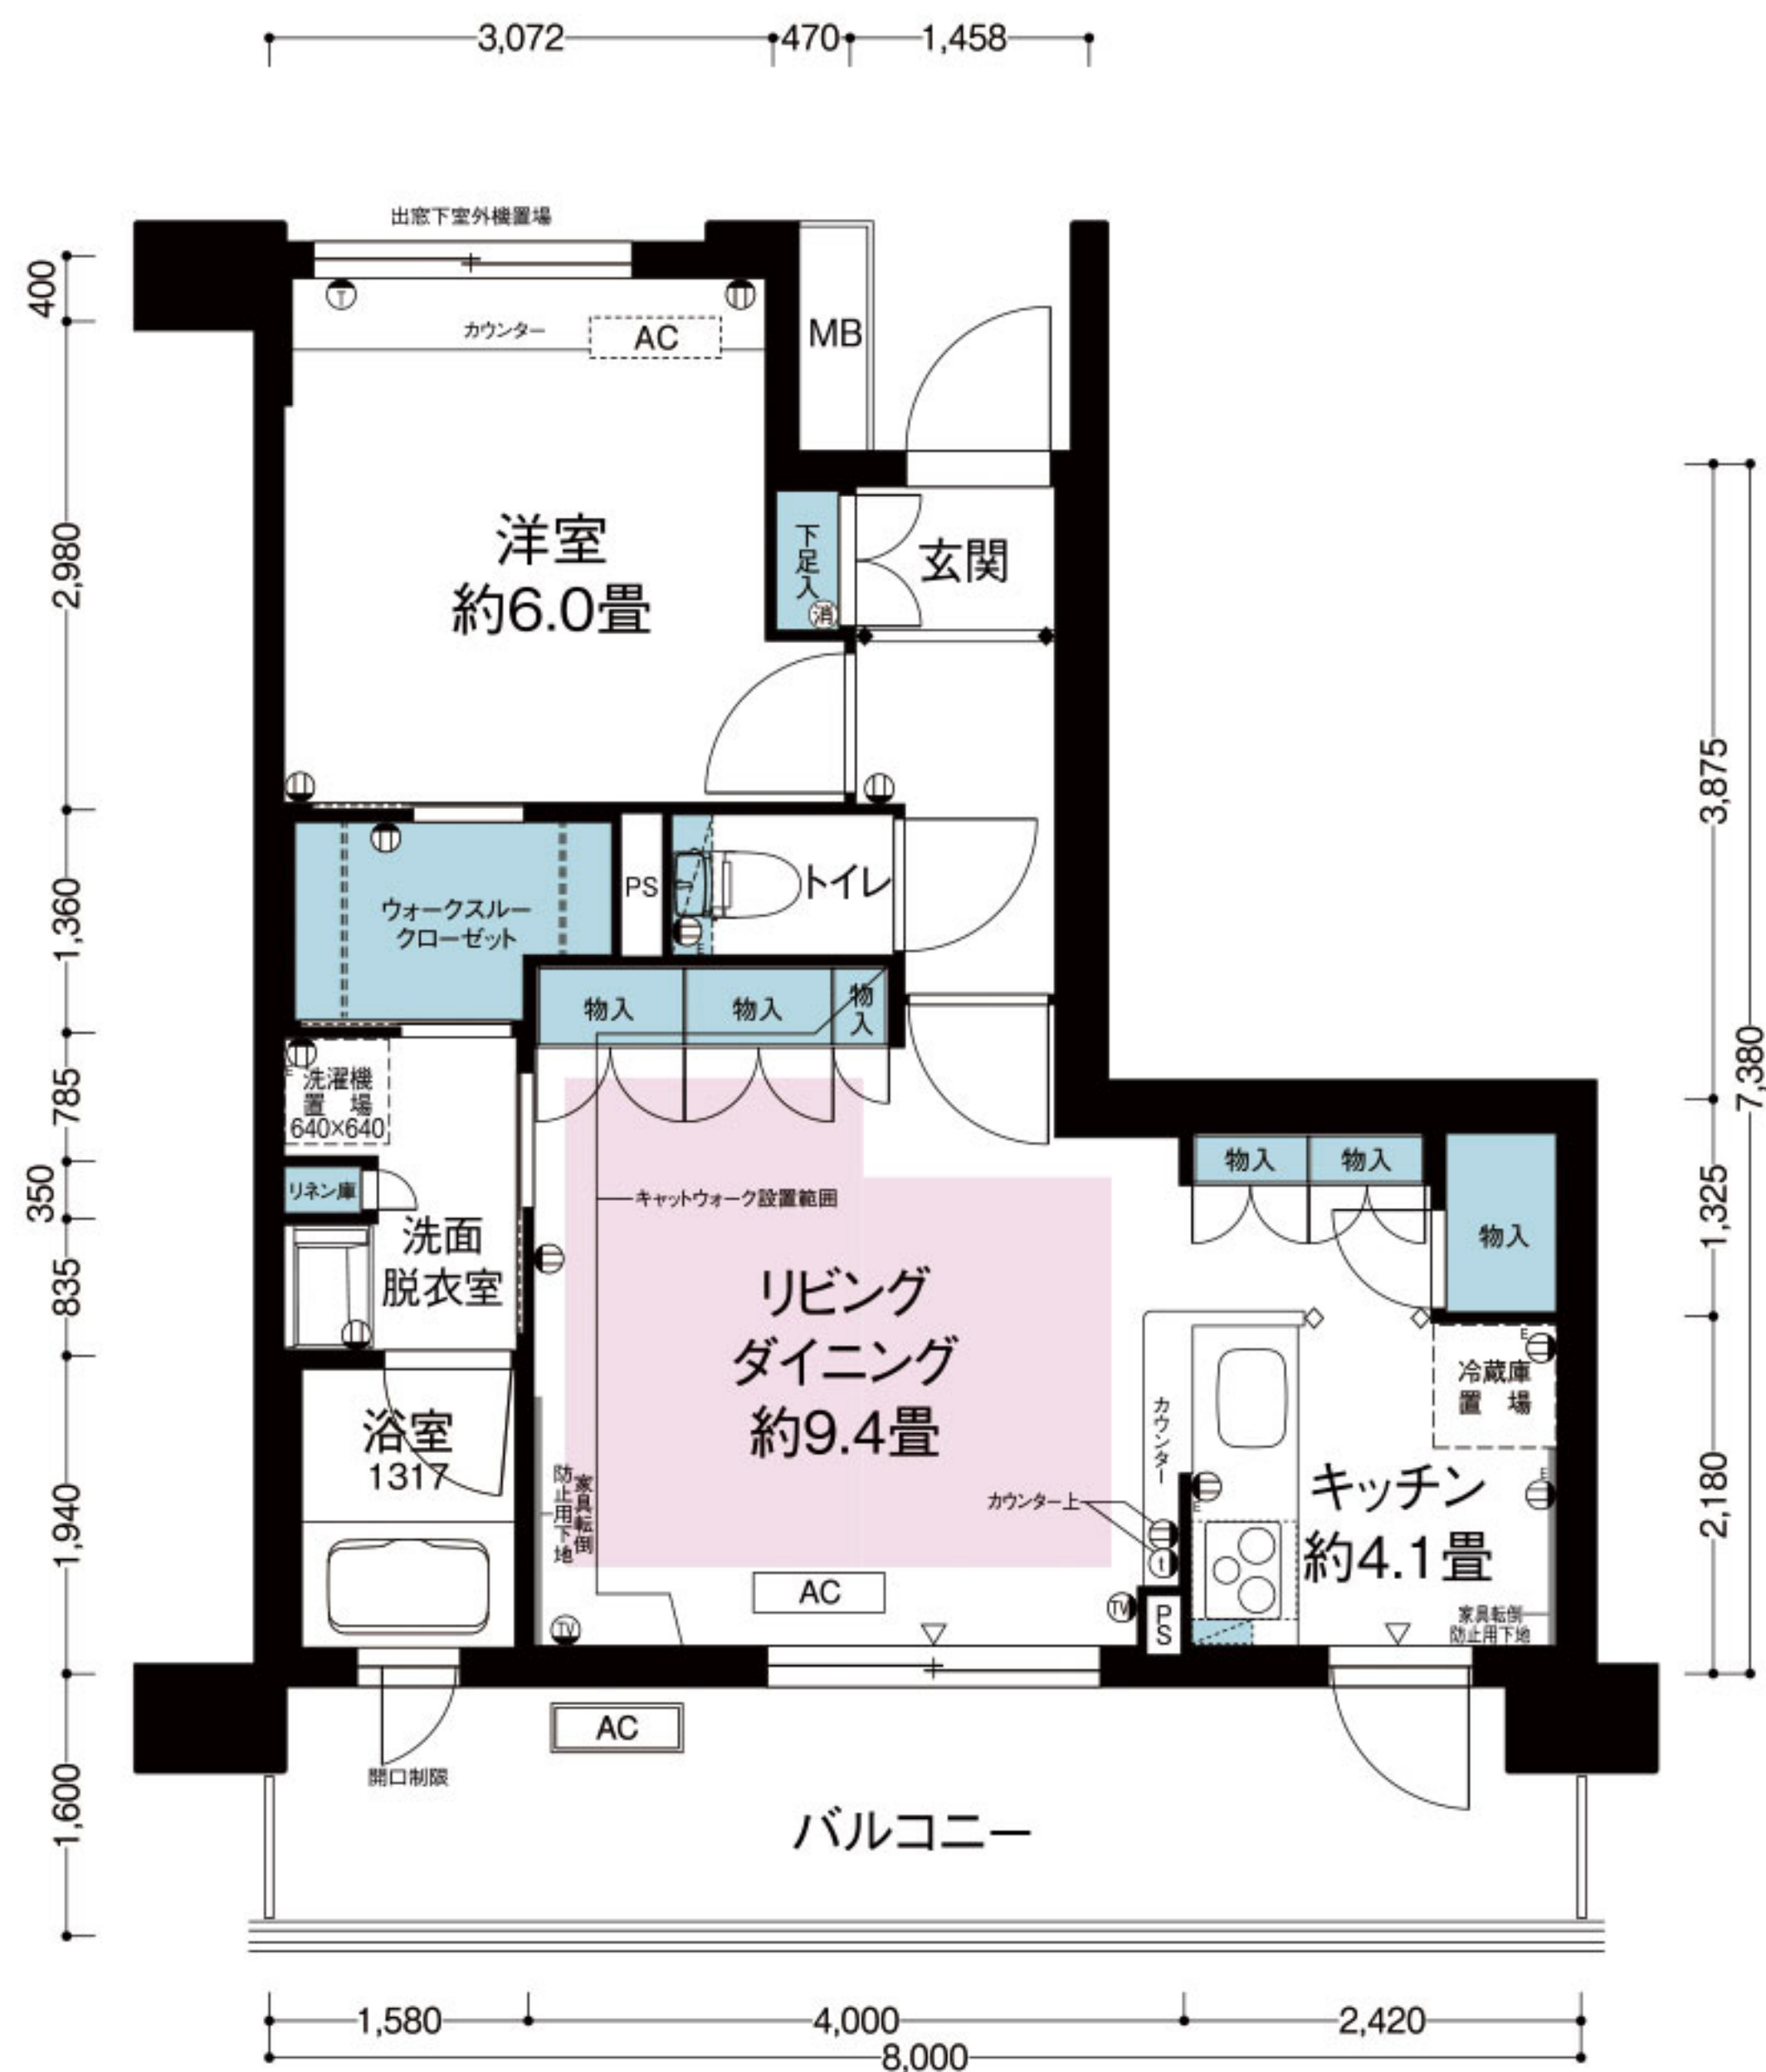

2 K C1タイプ

専有面積 39.98㎡




月額家賃 161,200円~187,100円

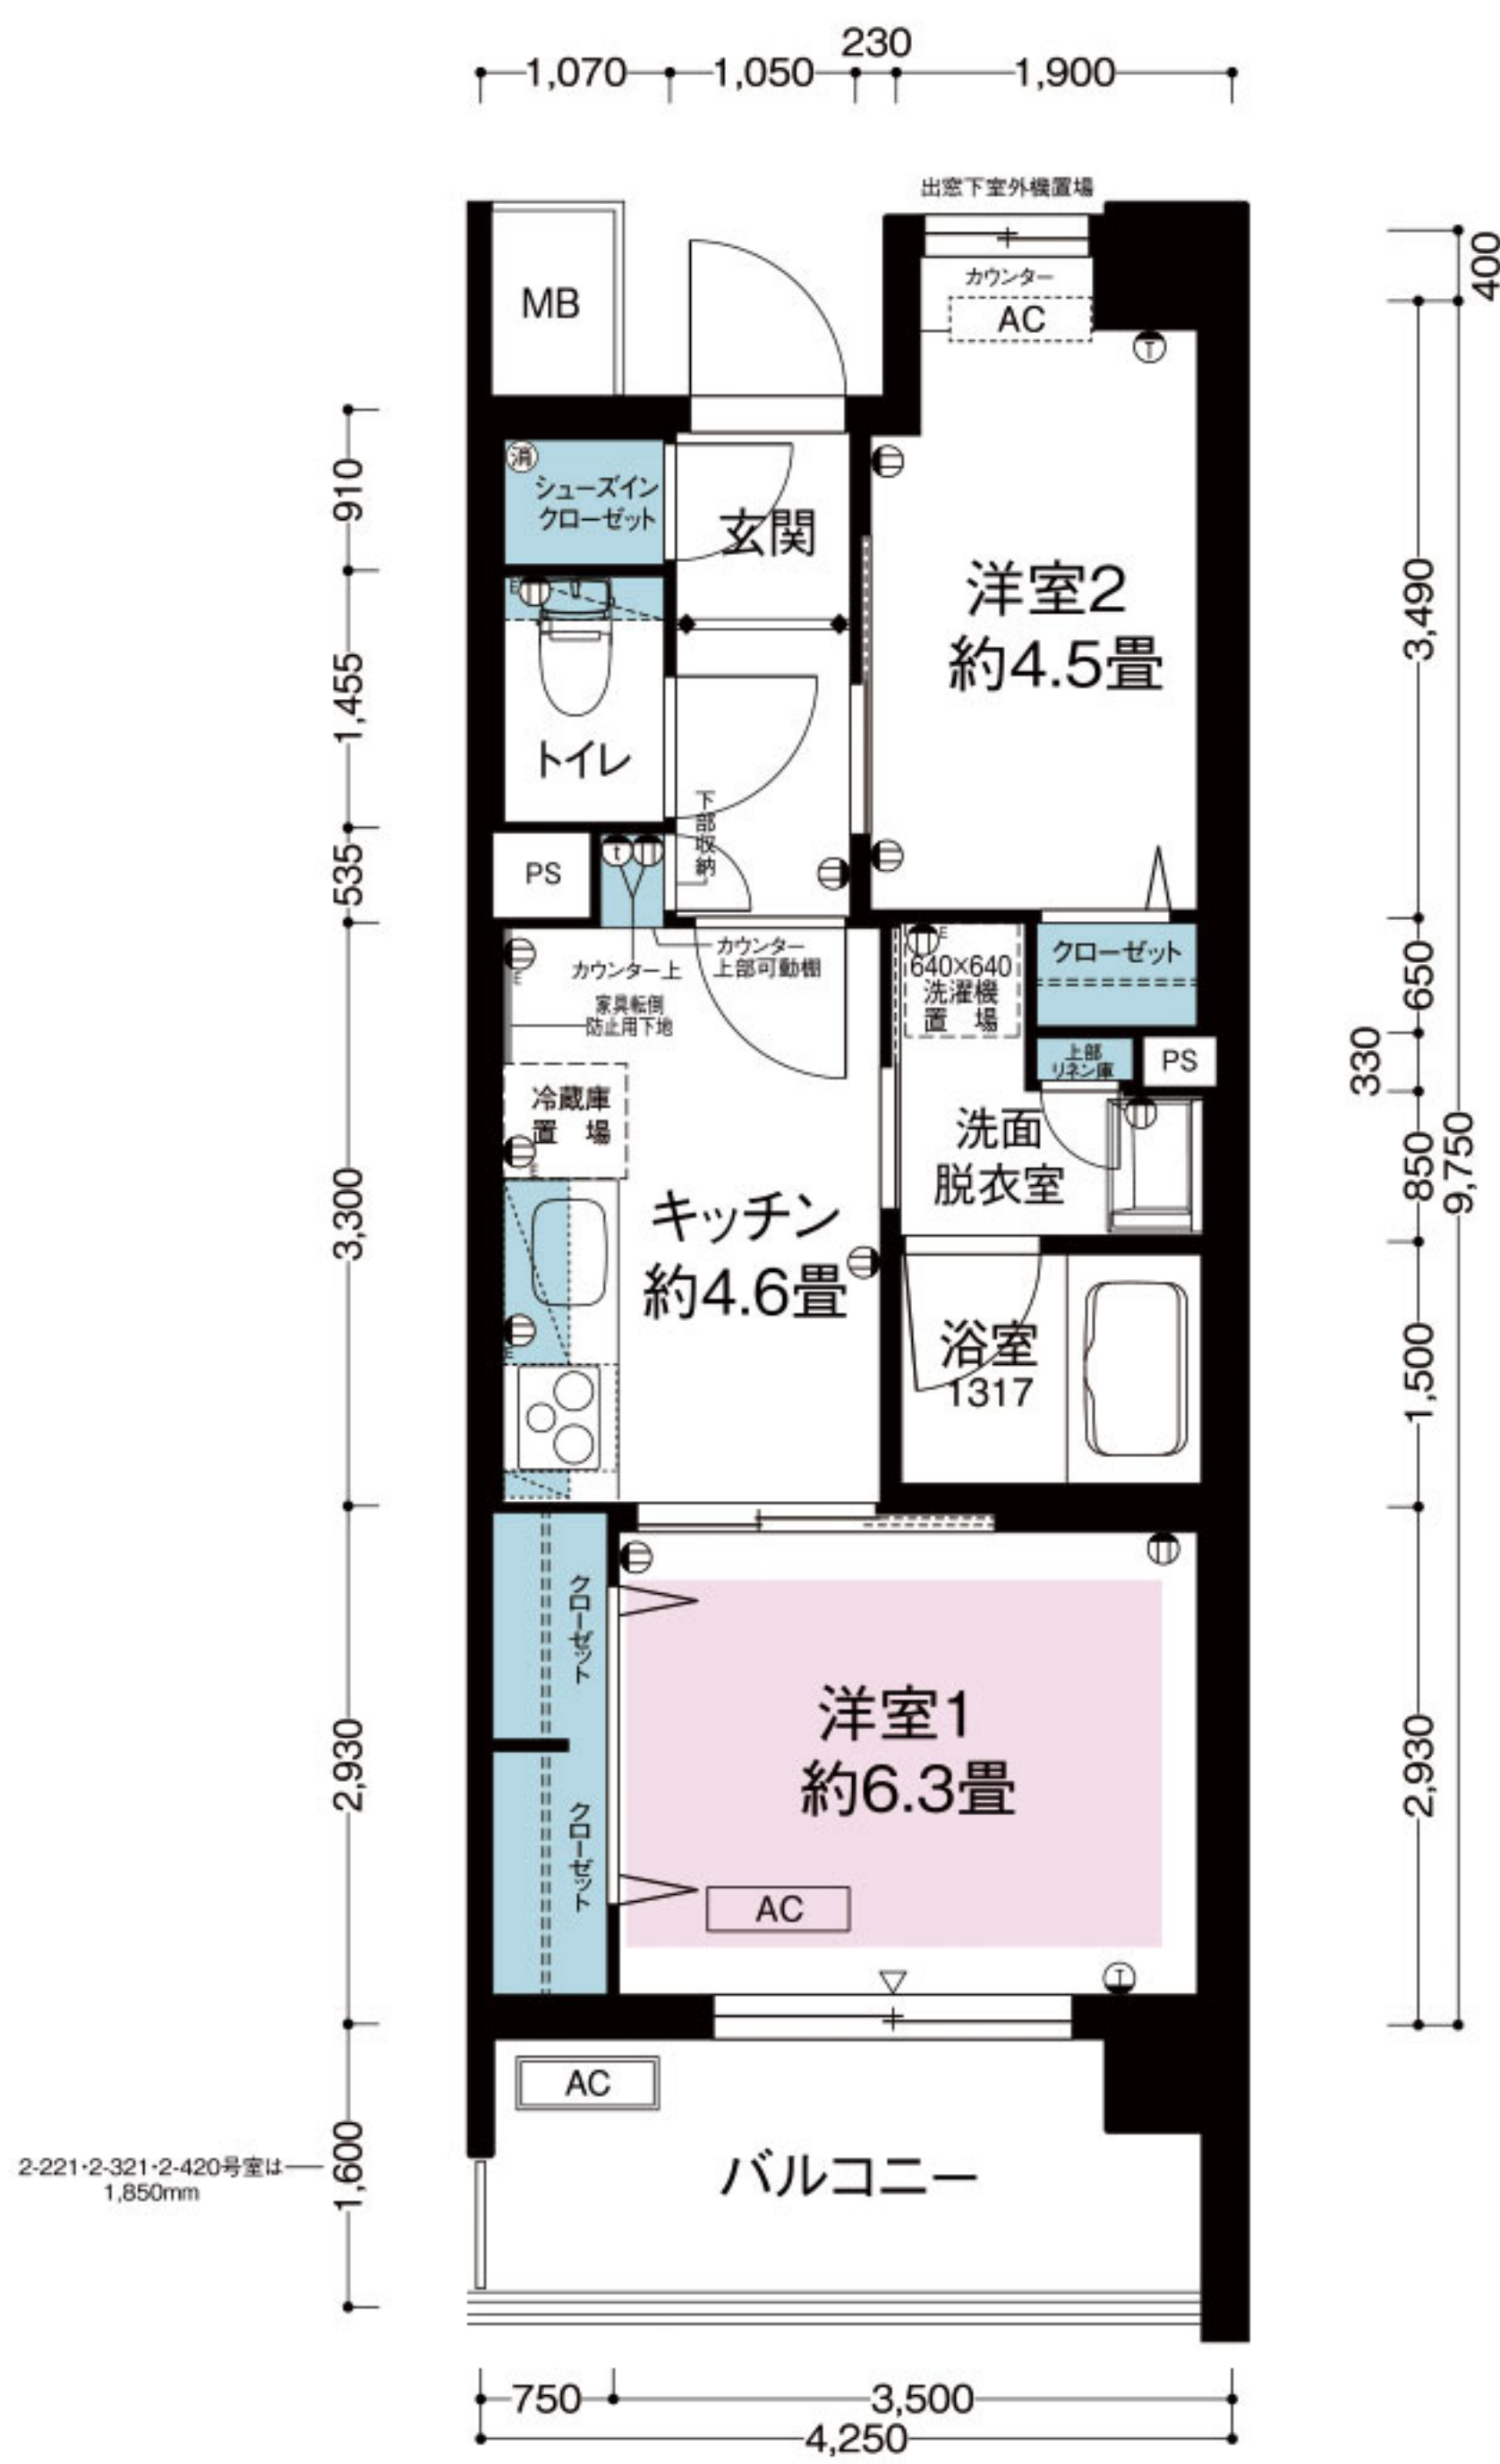

2DK V1タイプ

専有面積 45.26㎡


月額家賃 166,800円~213,700円

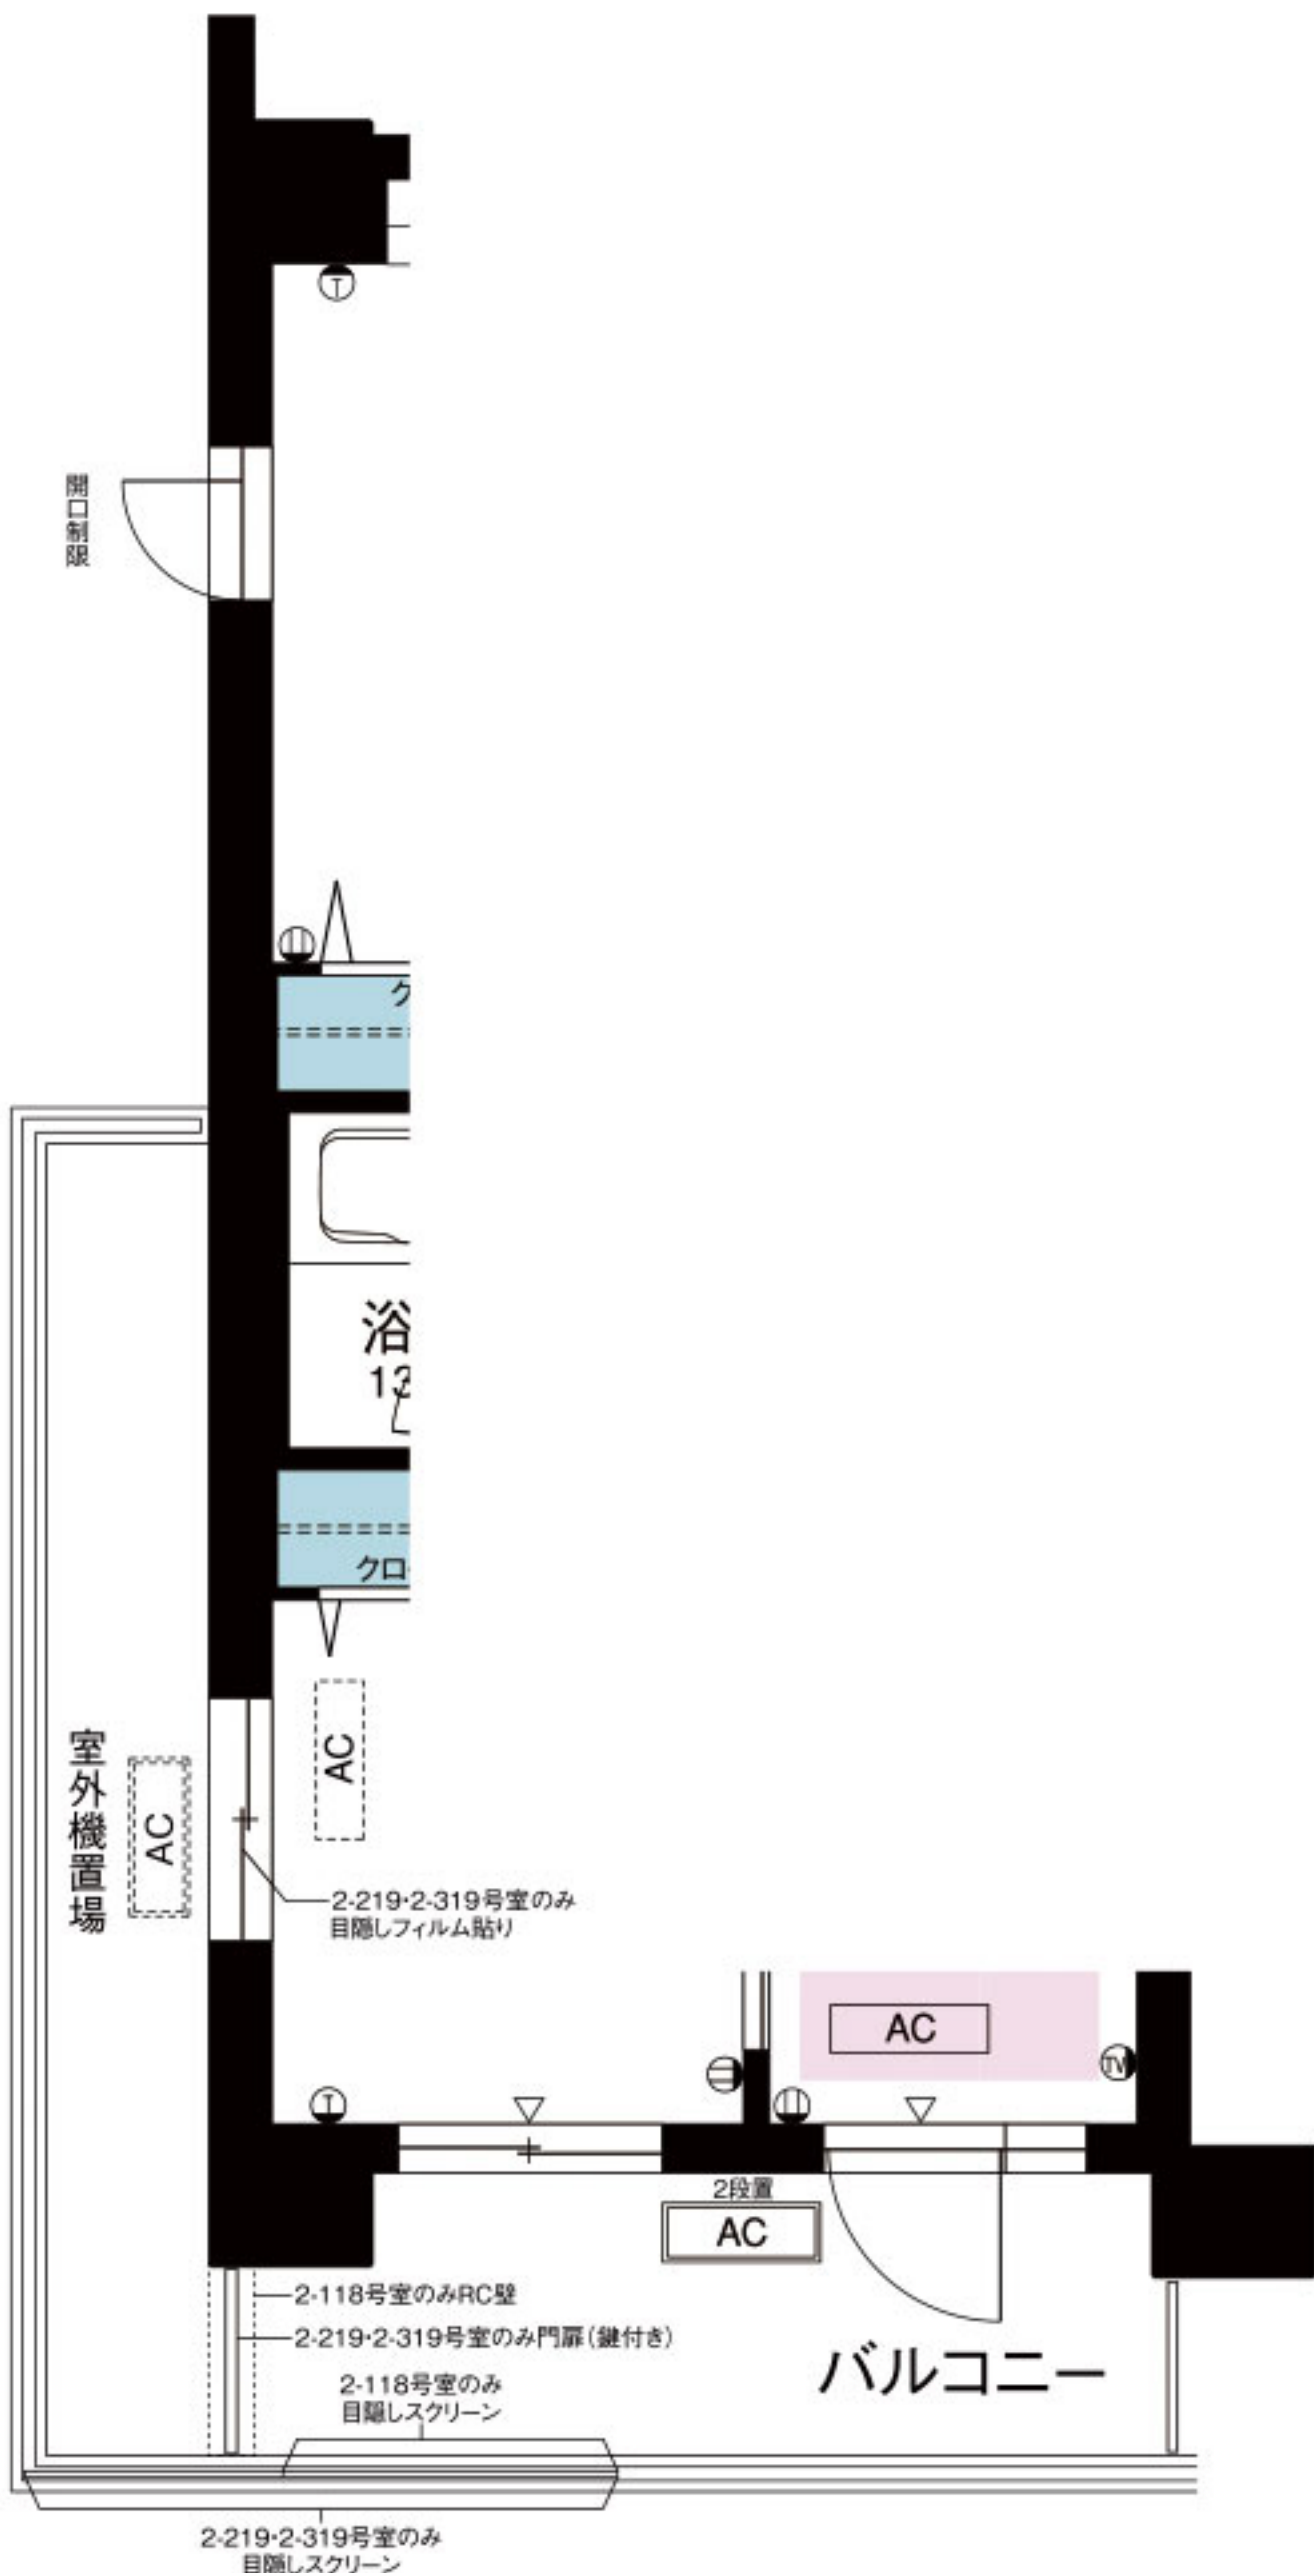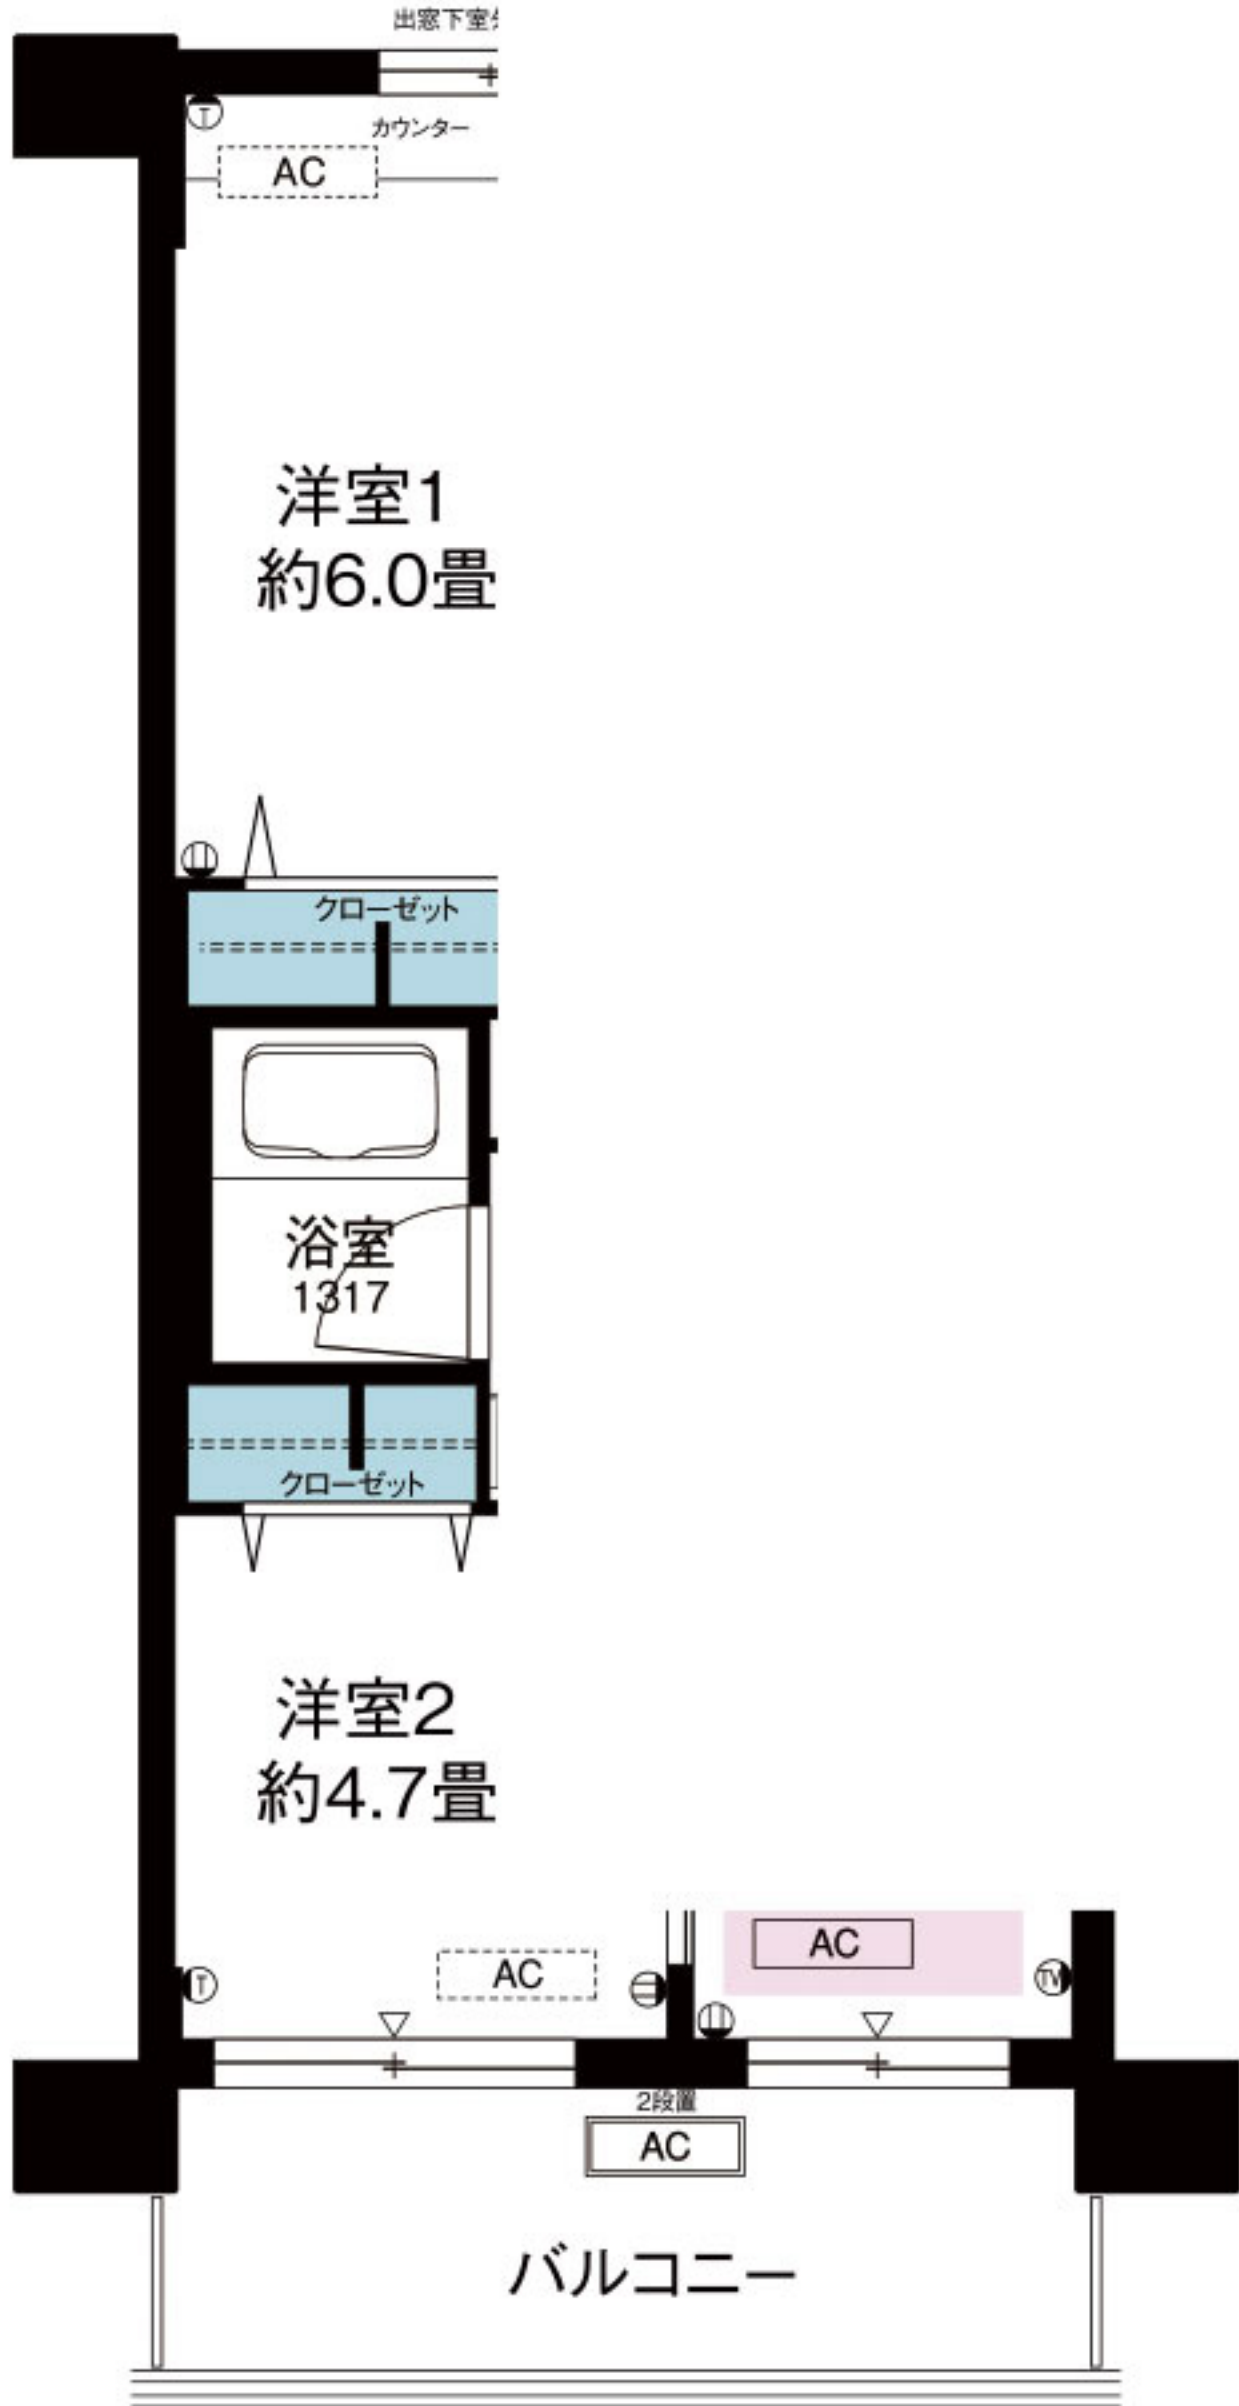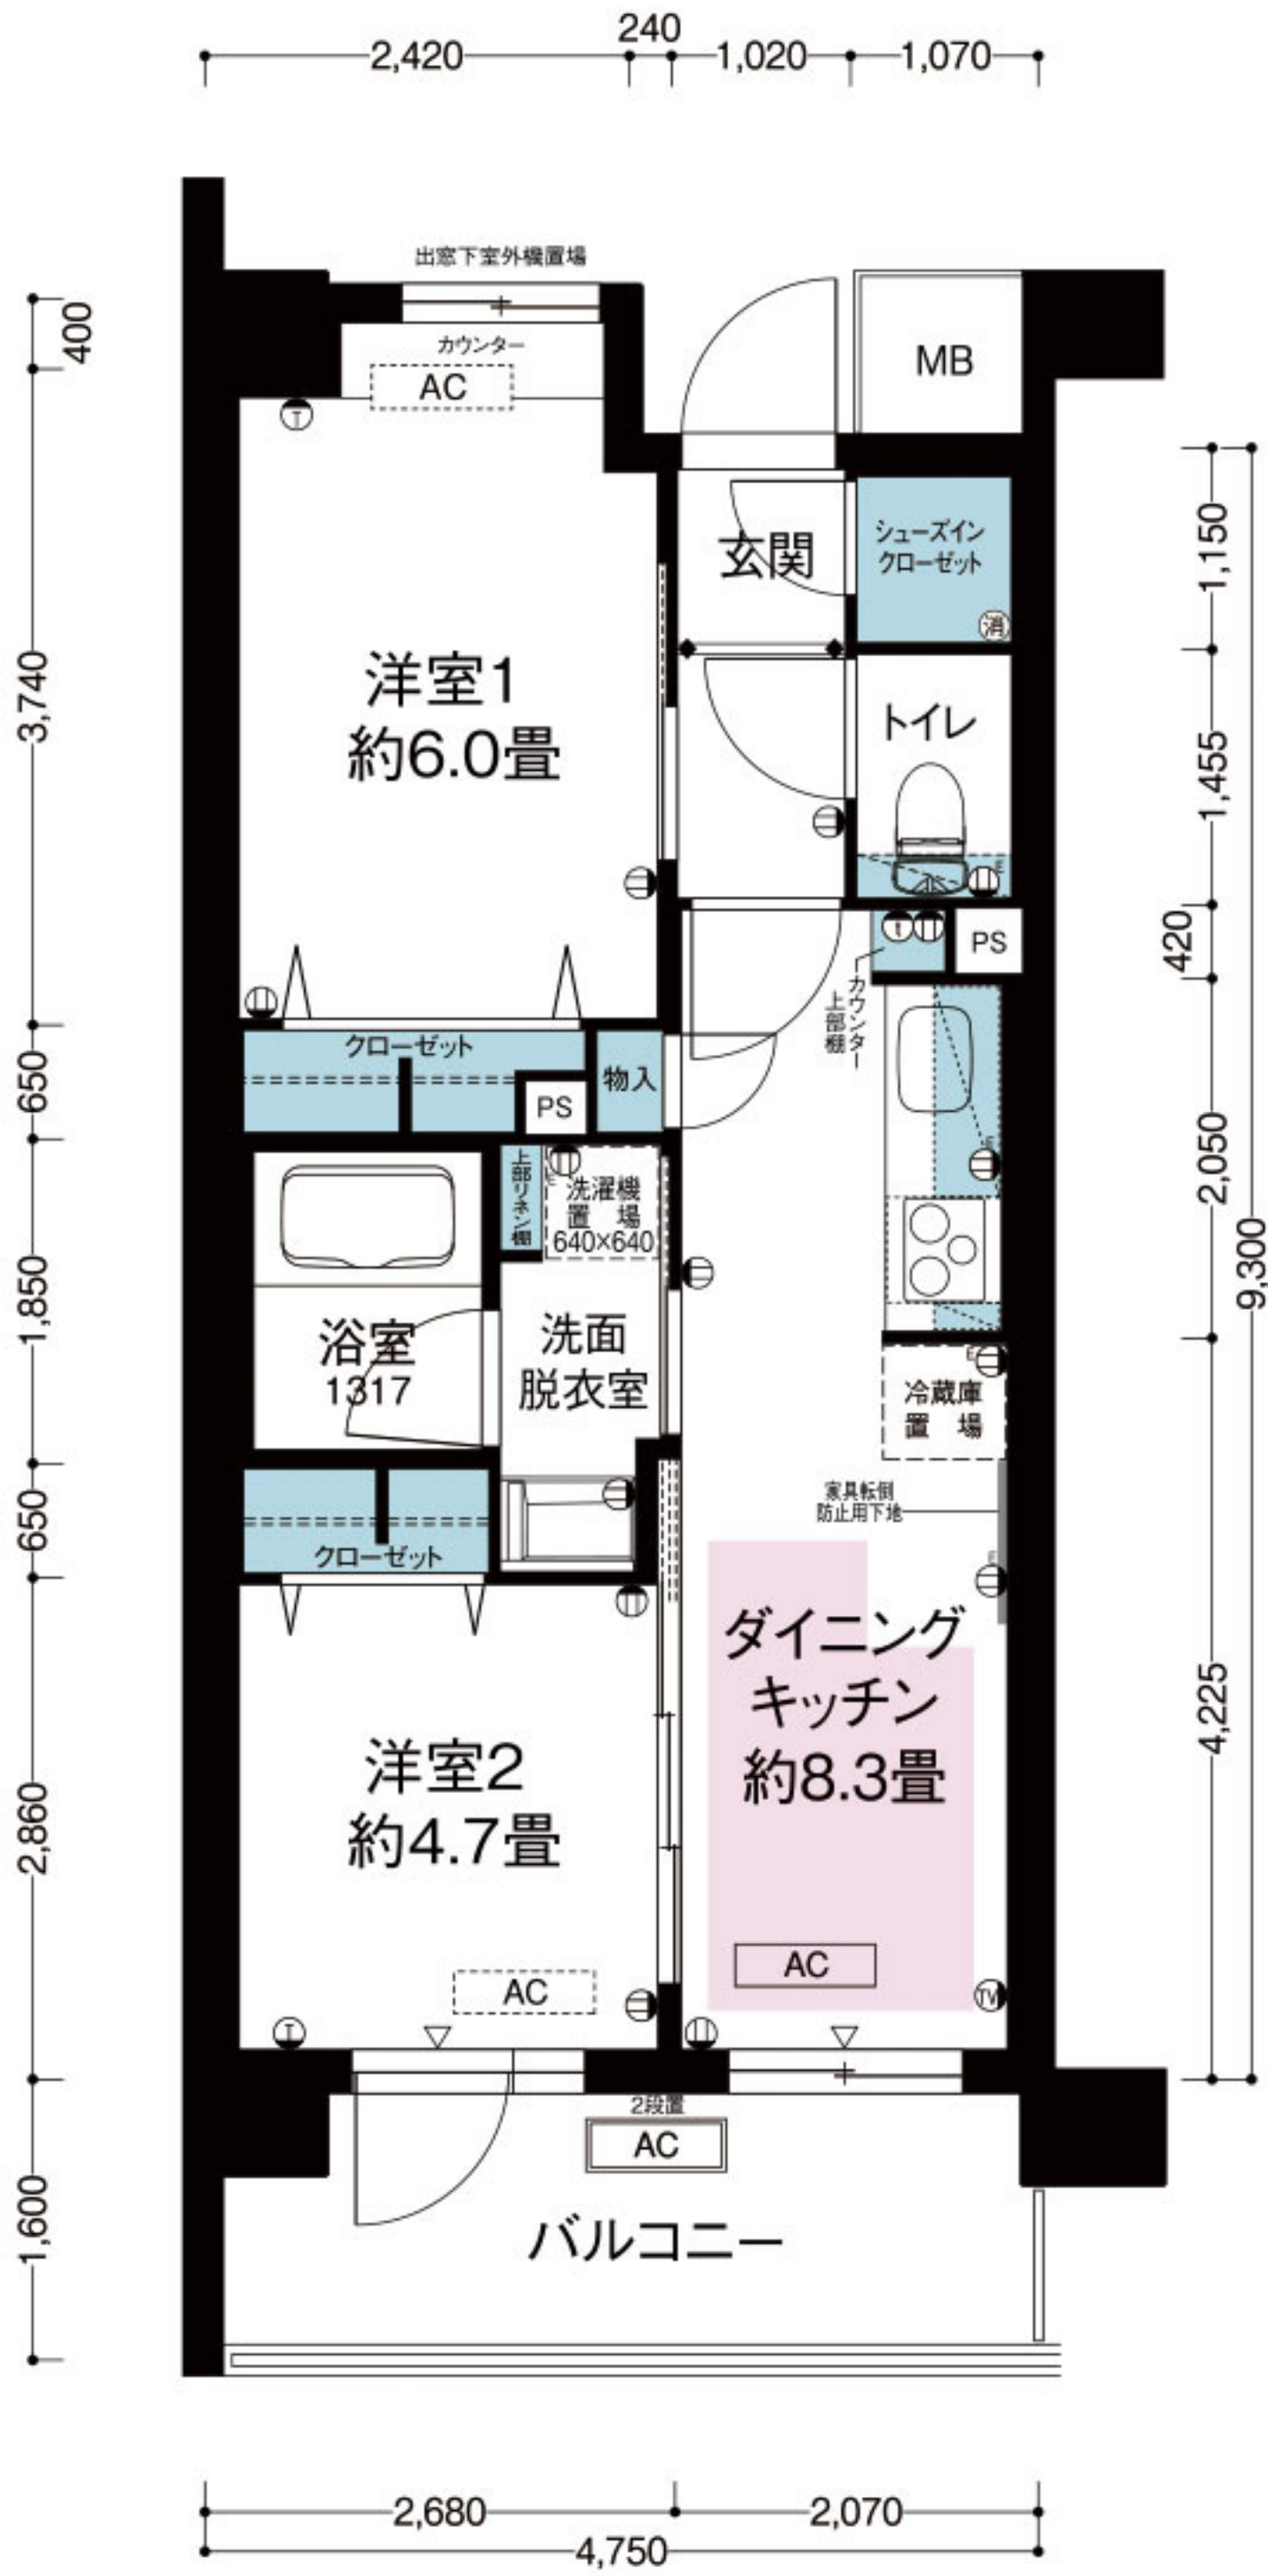

2DK V2タイプ

専有面積 45.26㎡


月額家賃 197,100円

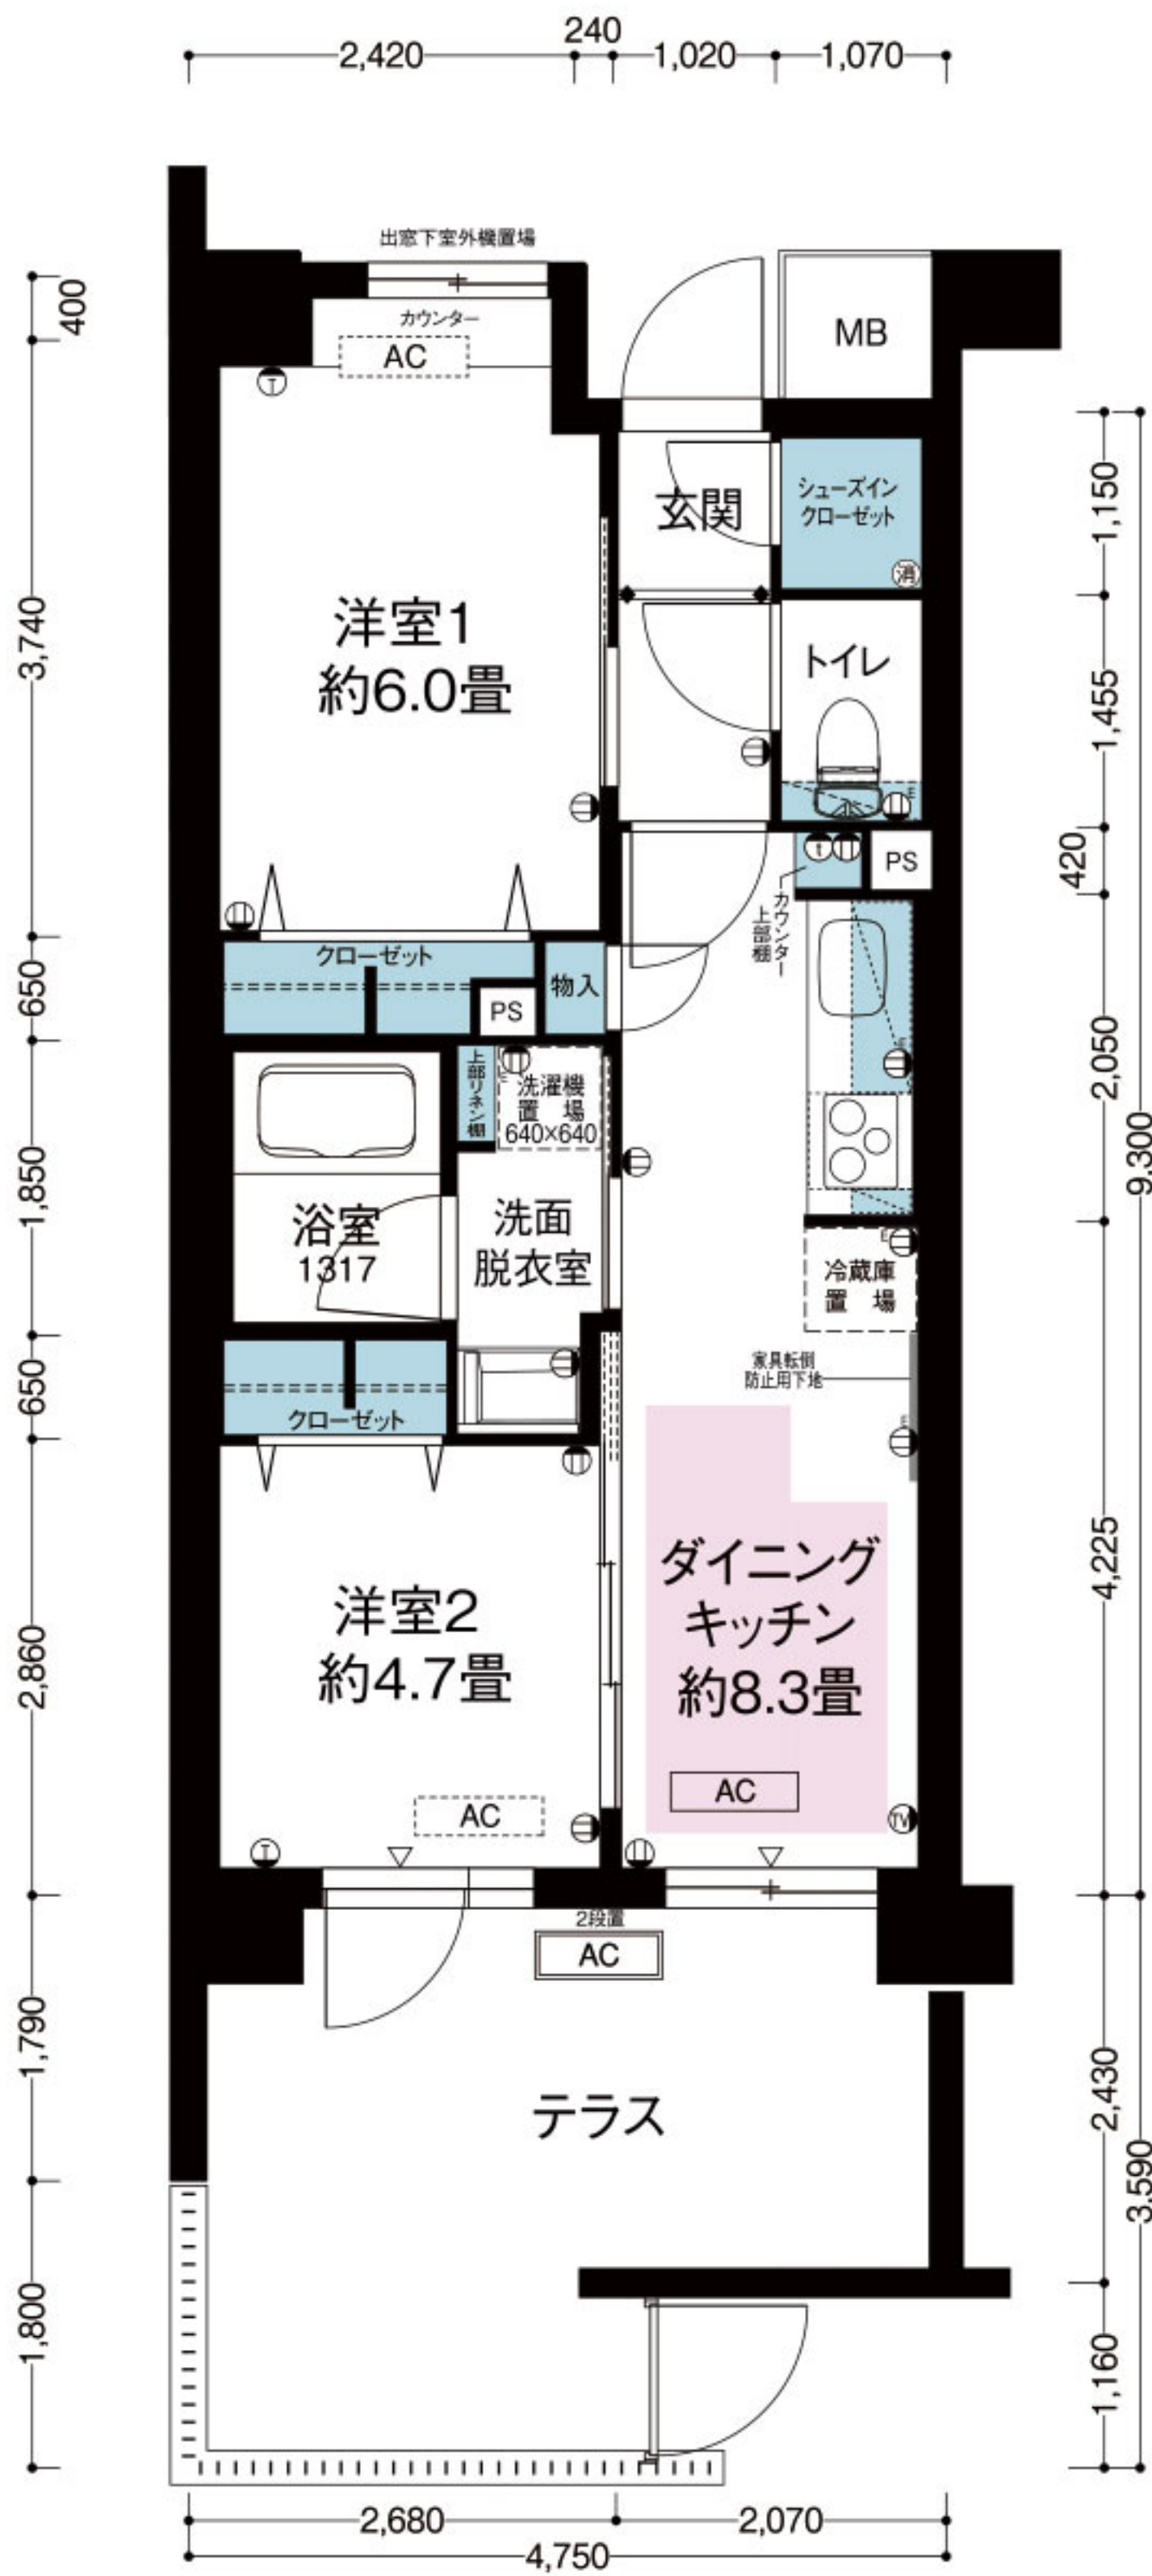

2LDK L1タイプ

専有面積 49.99㎡

月額家賃 192,700円~233,700円

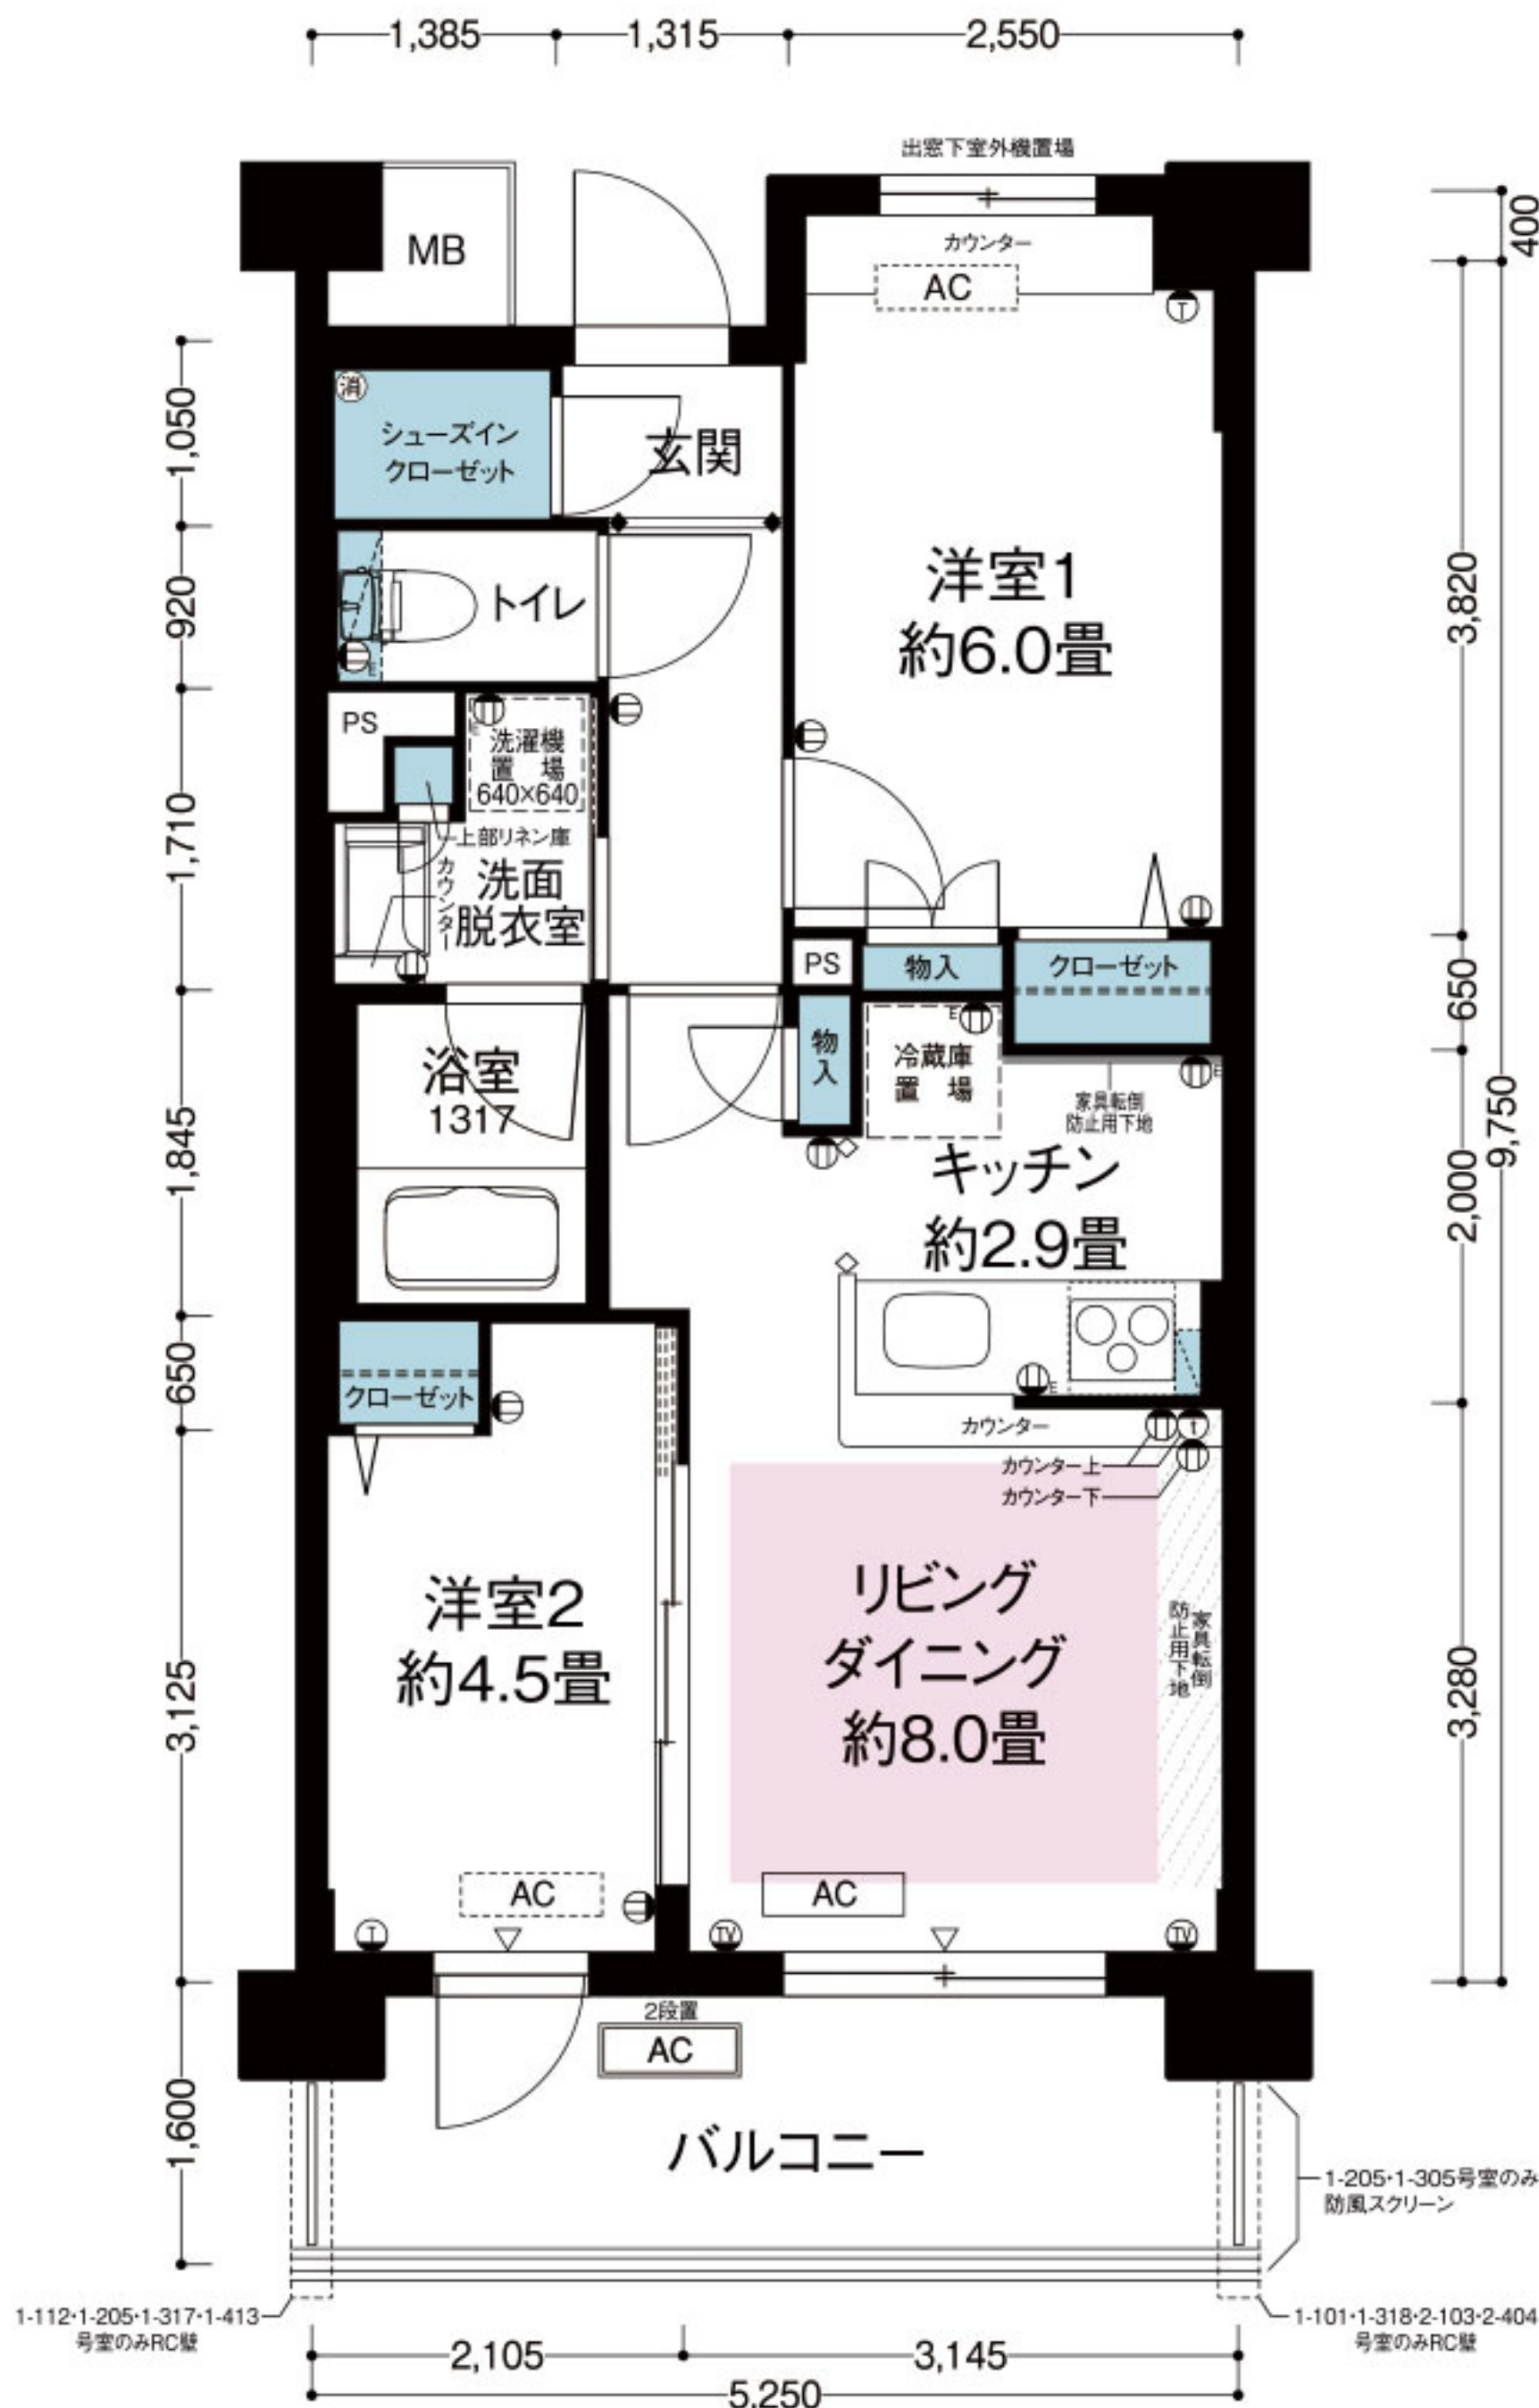


※家具転倒防止用下地について リビングダイニング（天井面）については、代表的な位置を記載しており、住戸によって異なります。

※反転タイプの間取りについて トイレのコンセントは反転タイプも同じ位置にあります。

2 LDK L2タイプ

専有面積 54.52㎡

月額家賃 210,100円~266,400円

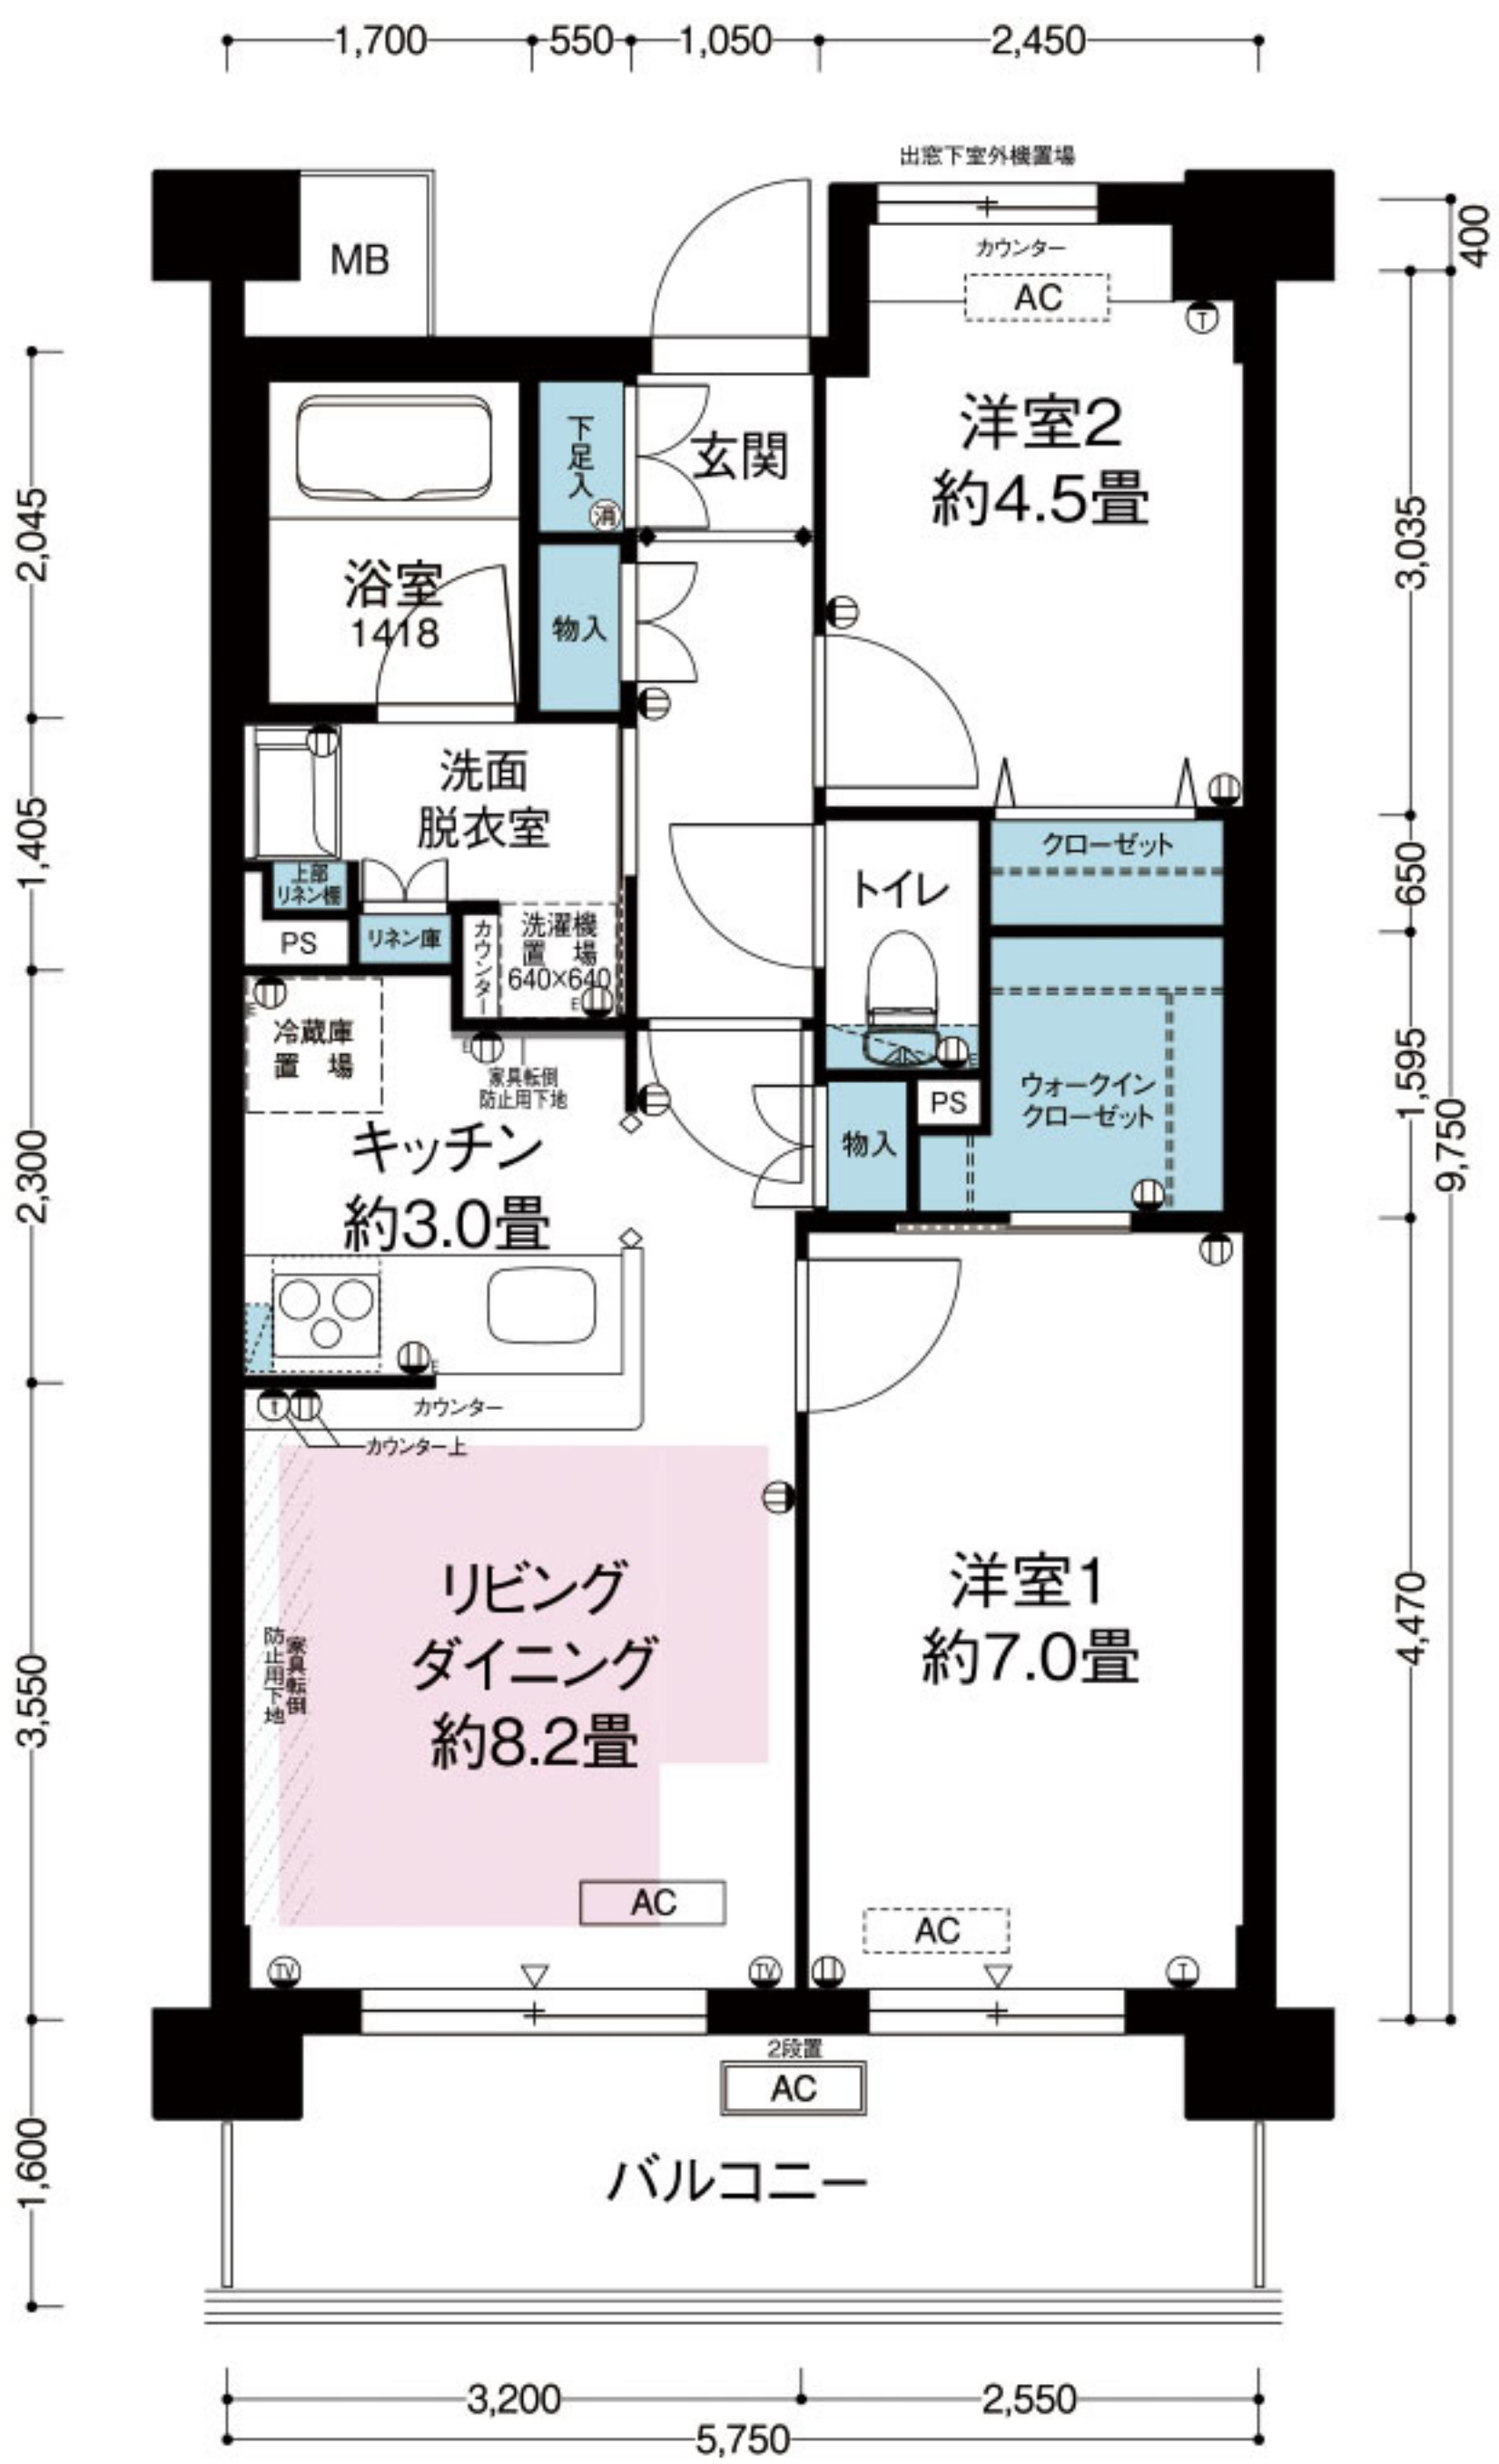


※家具転倒防止用下地について リビングダイニング
(天井面) については、代表的な位置を記載して
おり、住戸によって異なります。
※反転タイプの間取りについて トイレのコンセントは
反転タイプも同じ位置にあります。

2 LDK L3タイプ

専有面積 54.52㎡


月額家賃 240,600円

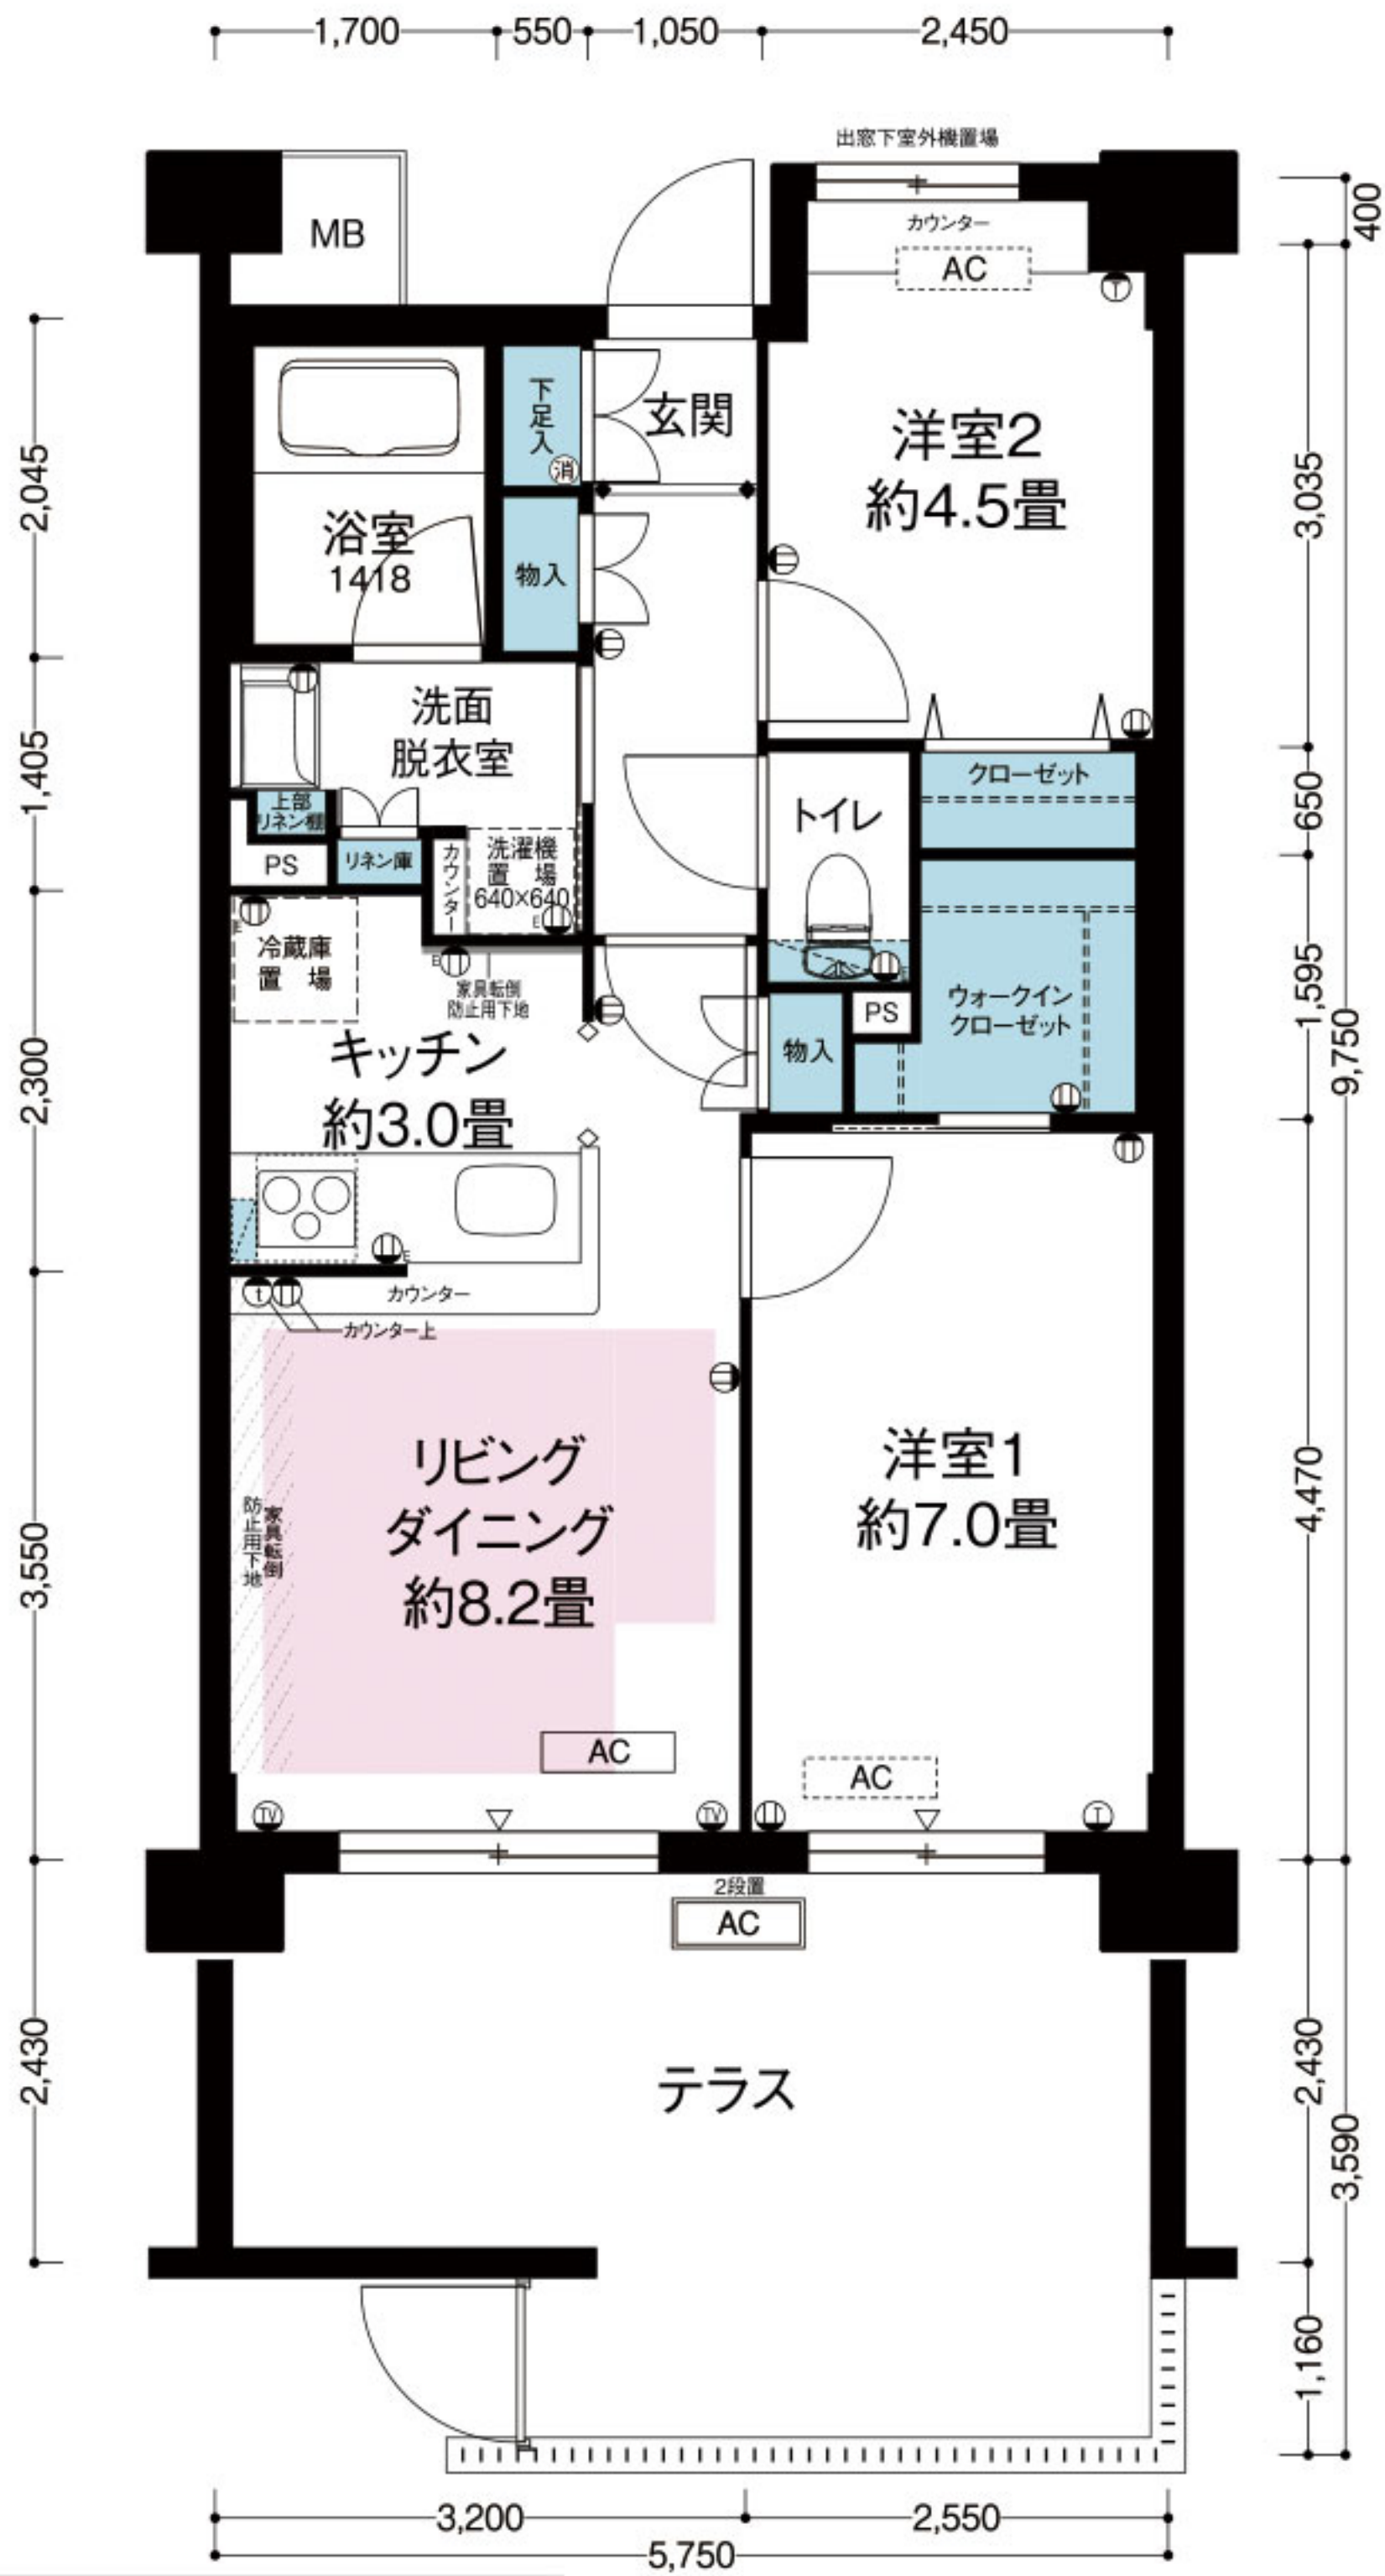

2 LDK L4タイプ

専有面積 54.75㎡

月額家賃 211,000円~254,600円

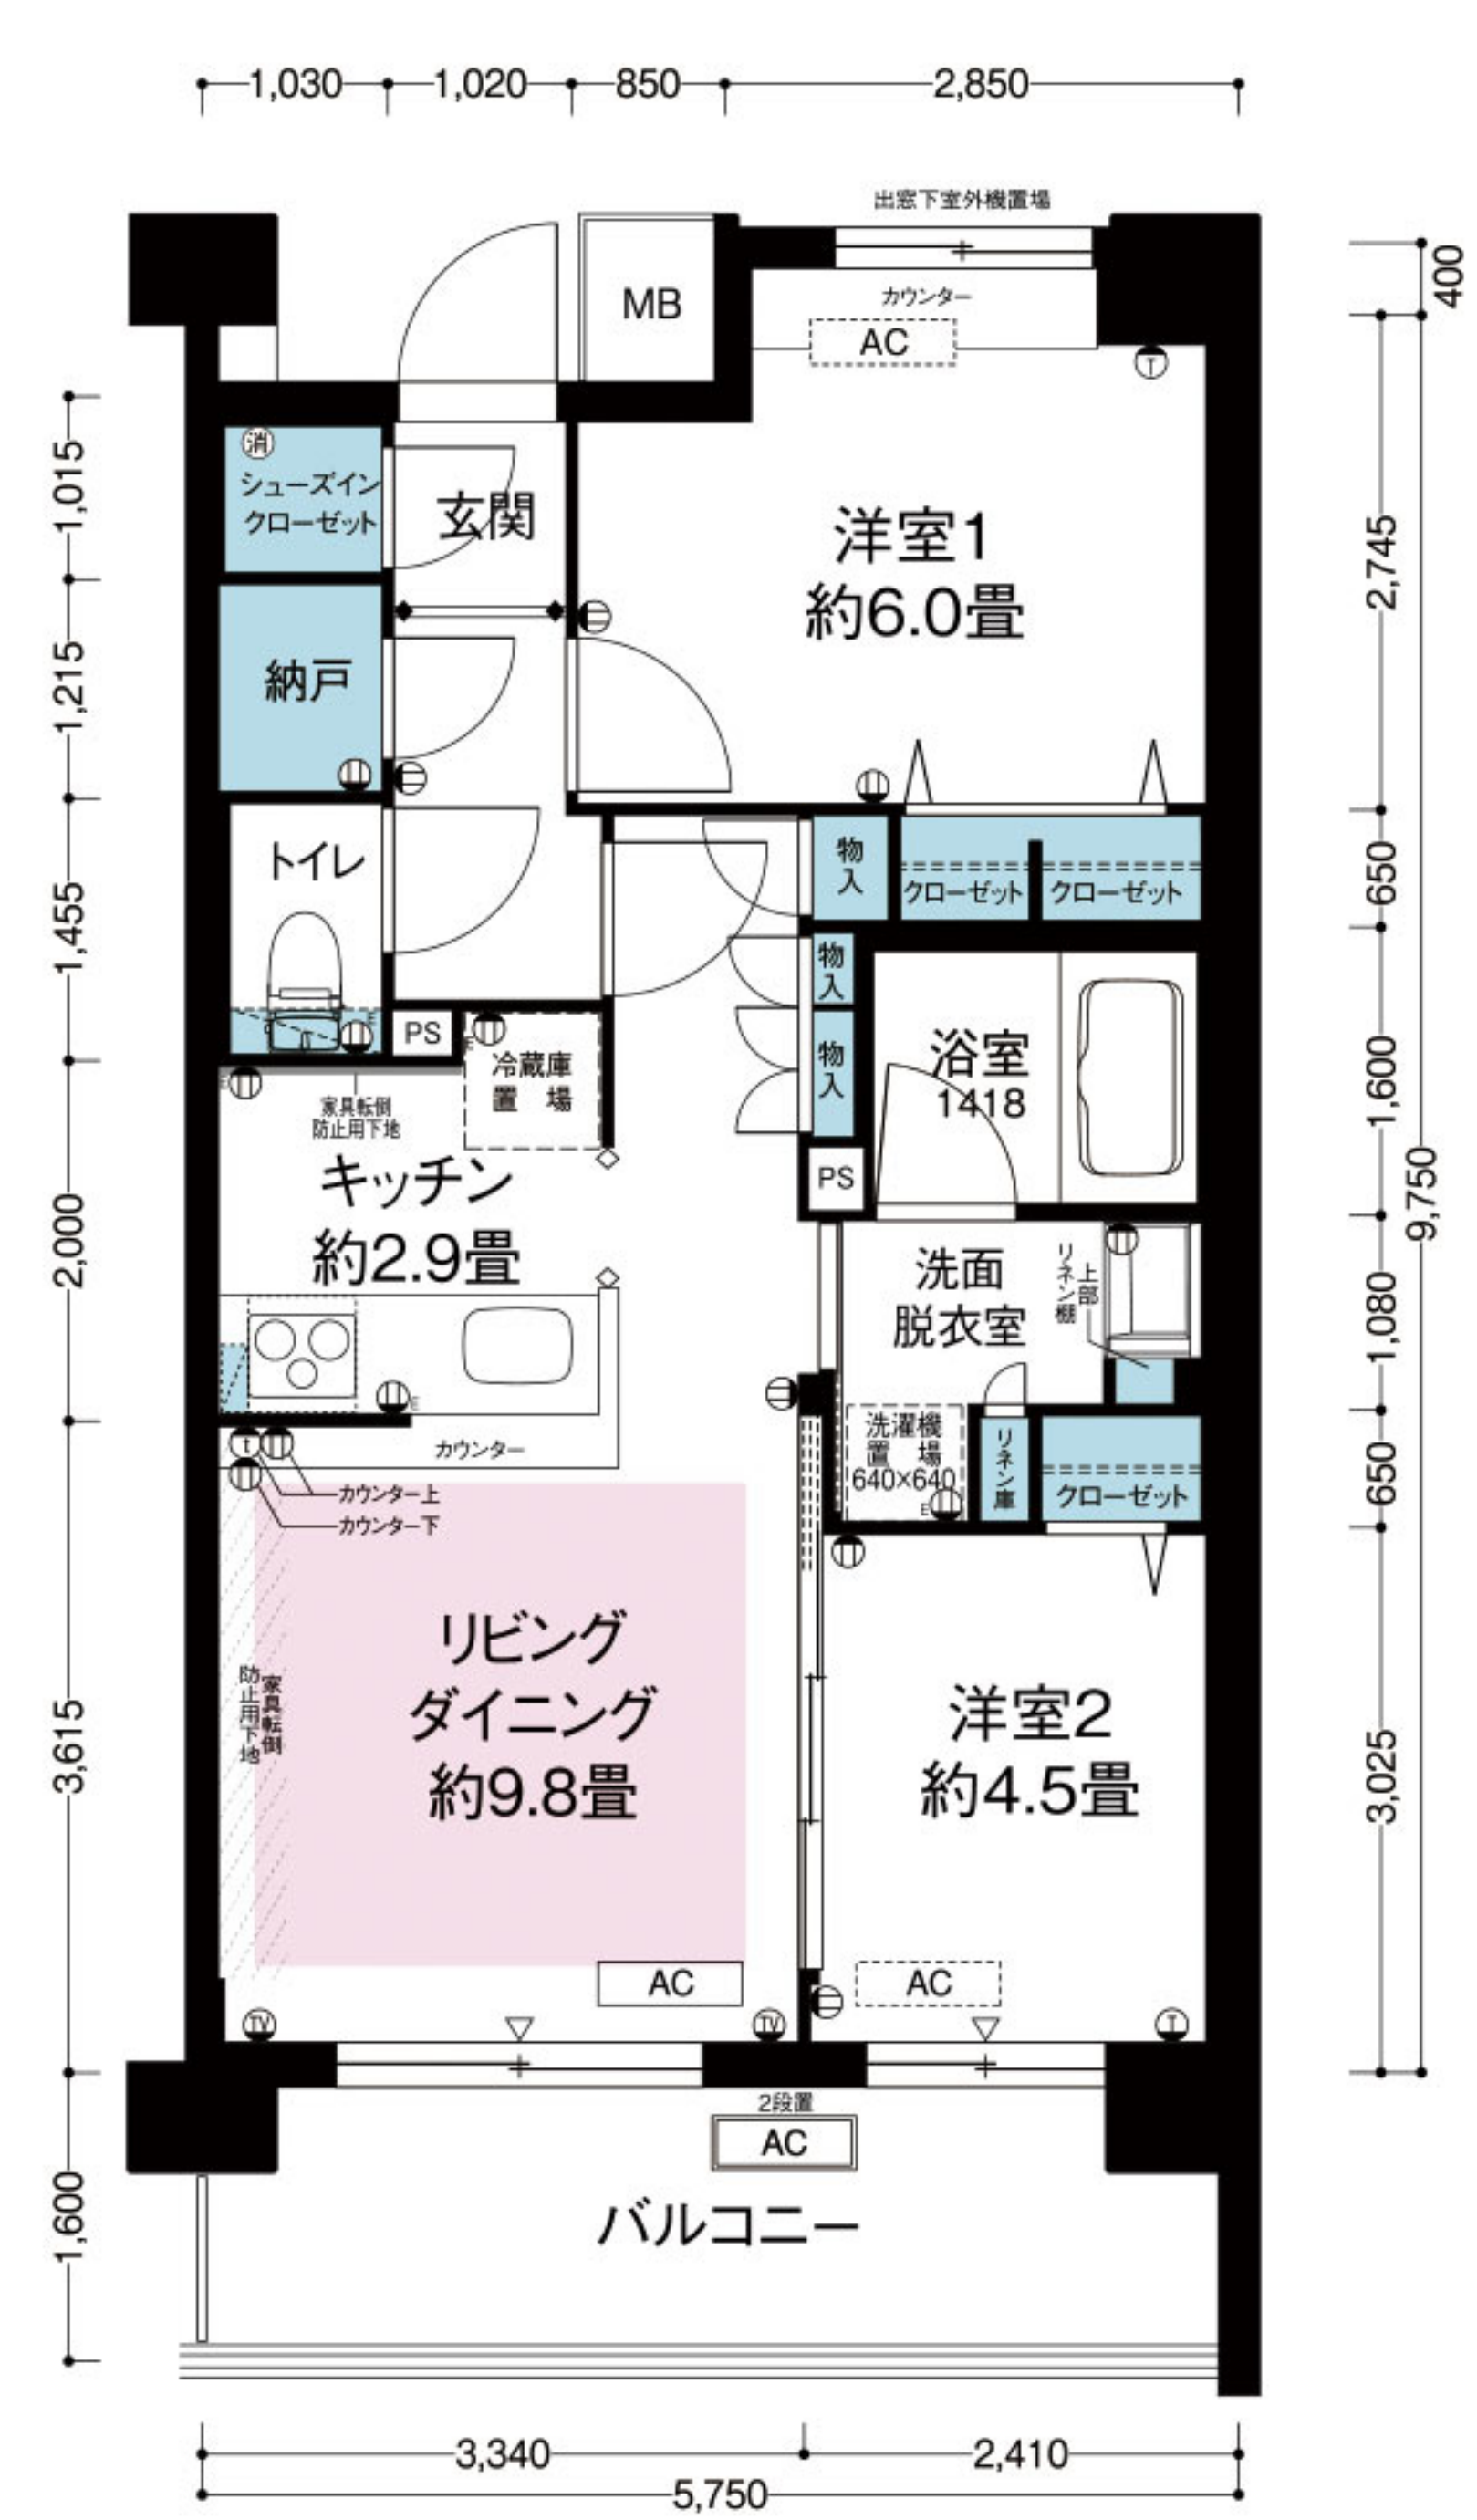


※家具転倒防止用下地について リビングダイニング(天井面)については、
代表的な位置を記載しており、住戸によって異なります。

2 LDK L5タイプ

専有面積 56.63㎡

月額家賃 220,600円~249,800円

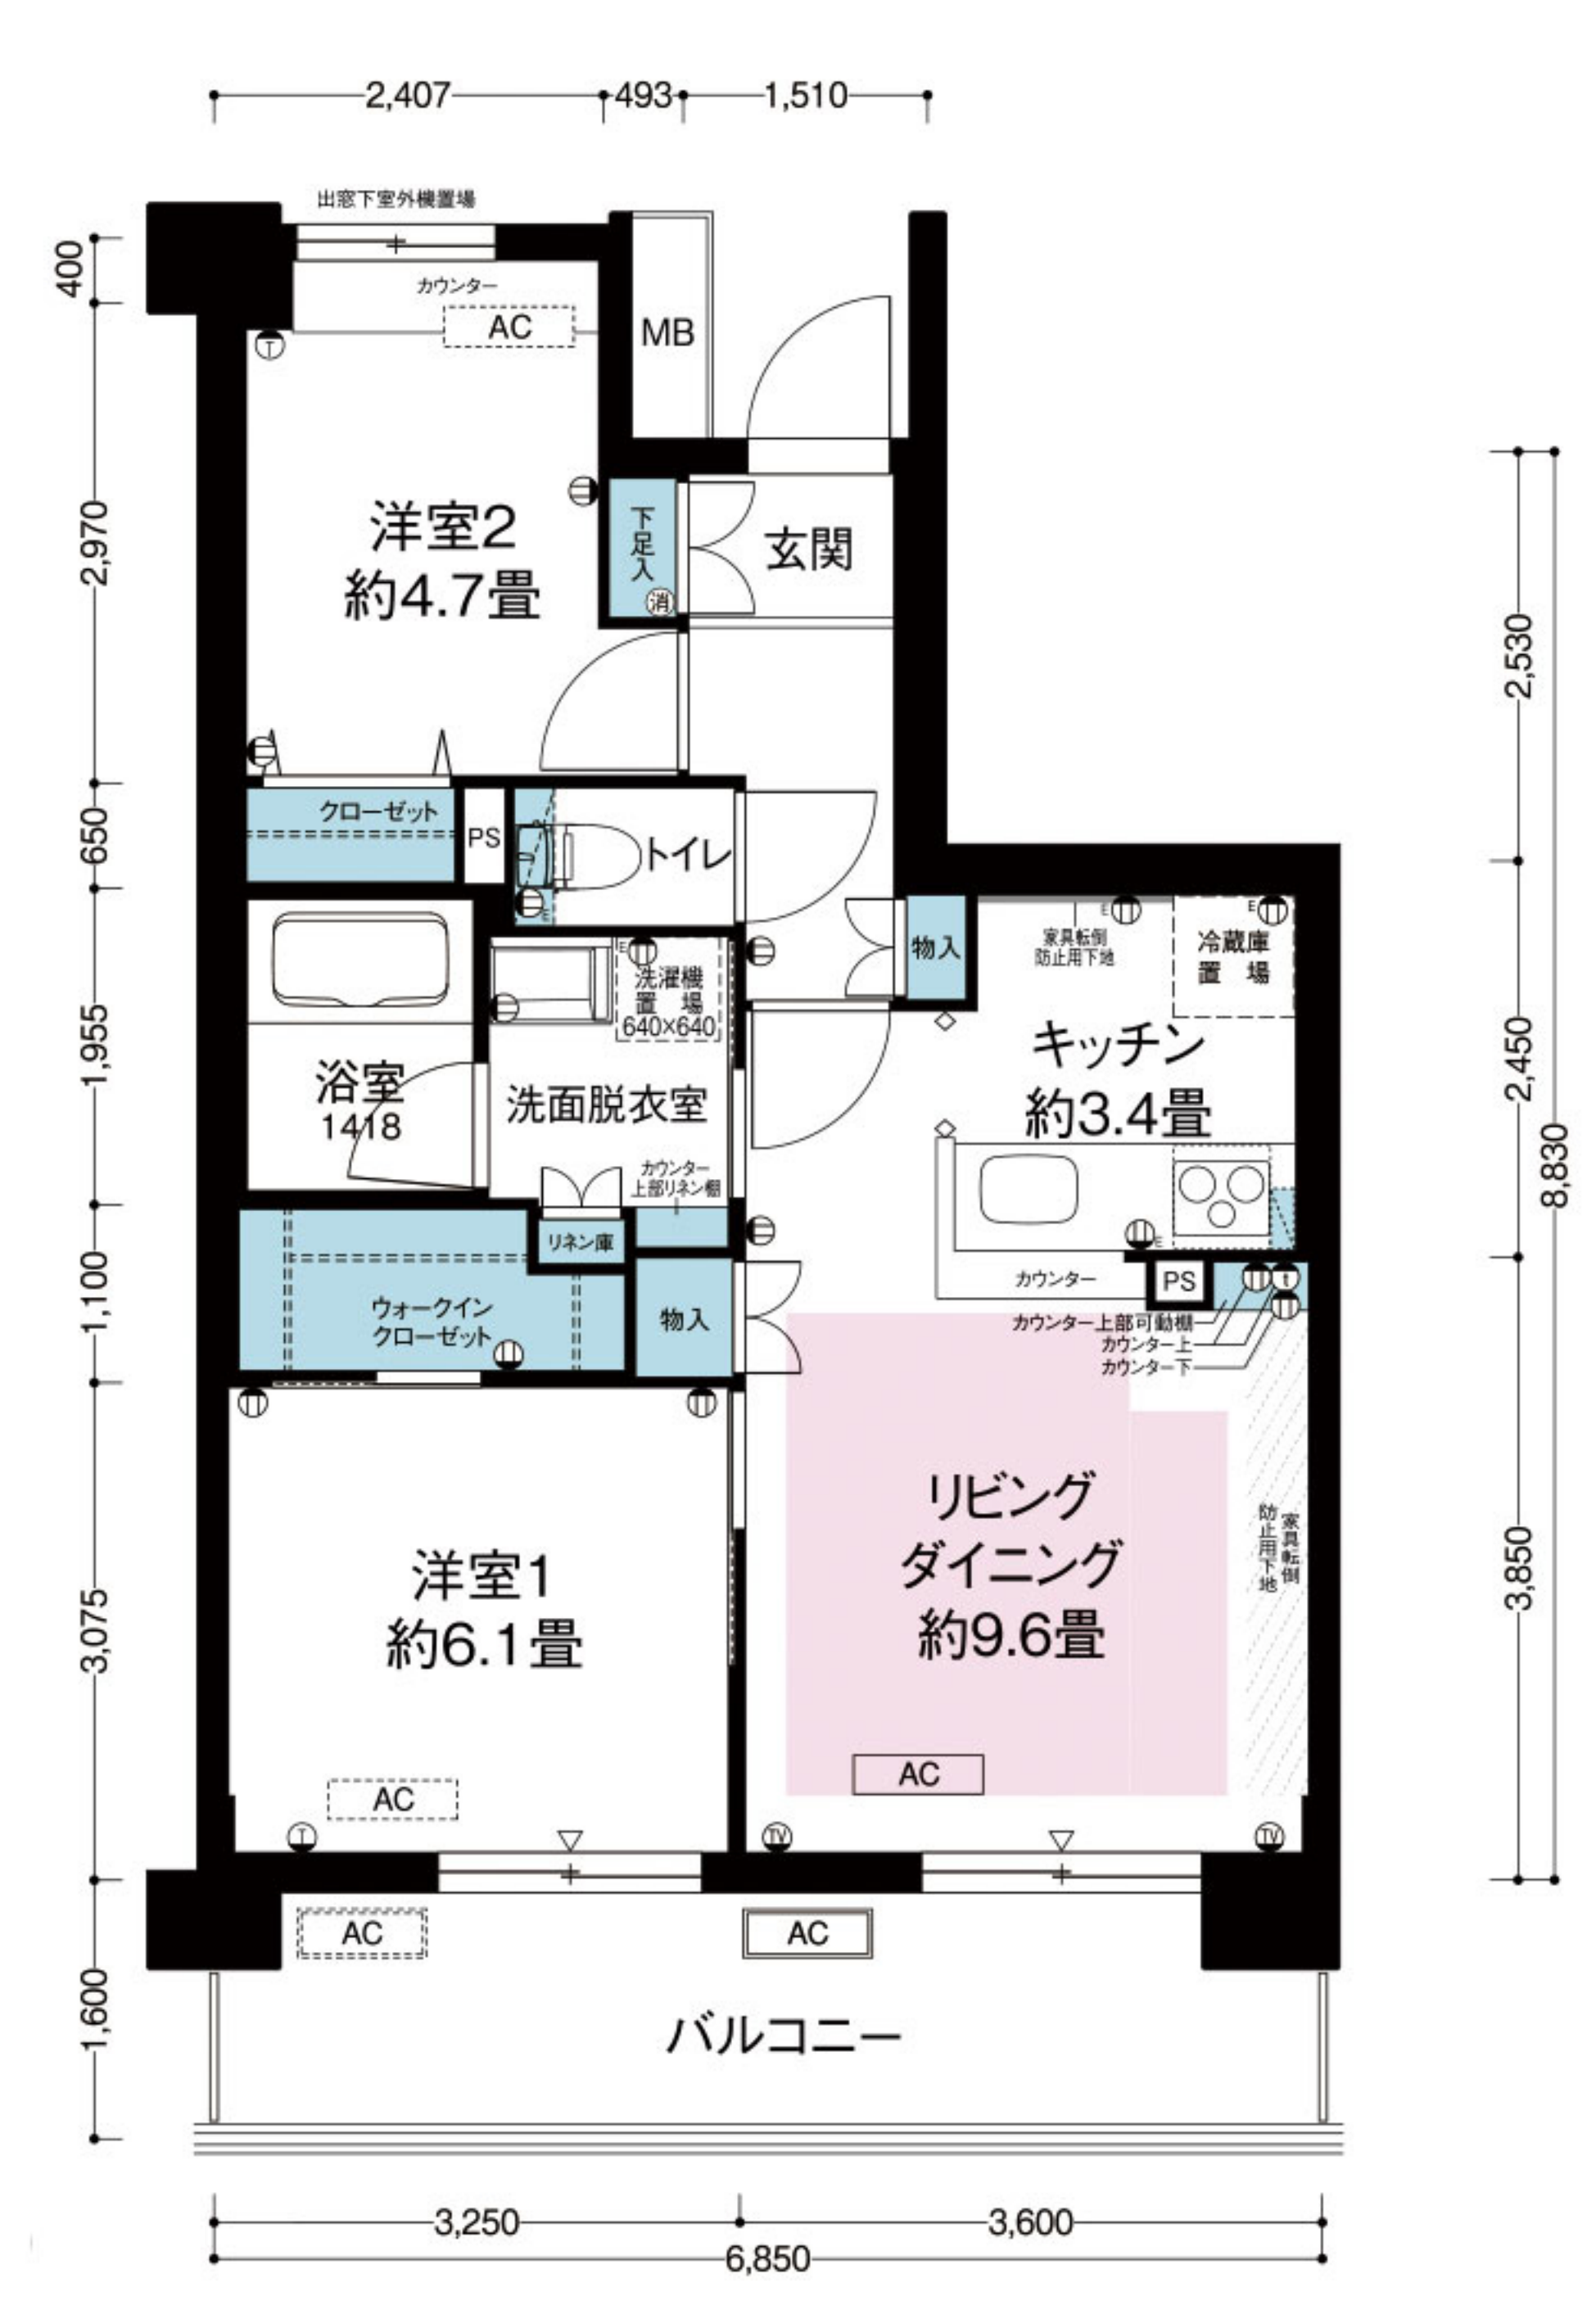


※家具転倒防止用下地について リビングダイニング(天井面)については、
代表的な位置を記載しており、住戸によって異なります。

2 LDK L6タイプ

専有面積 56.76㎡


月額家賃 260,200円・273,700円

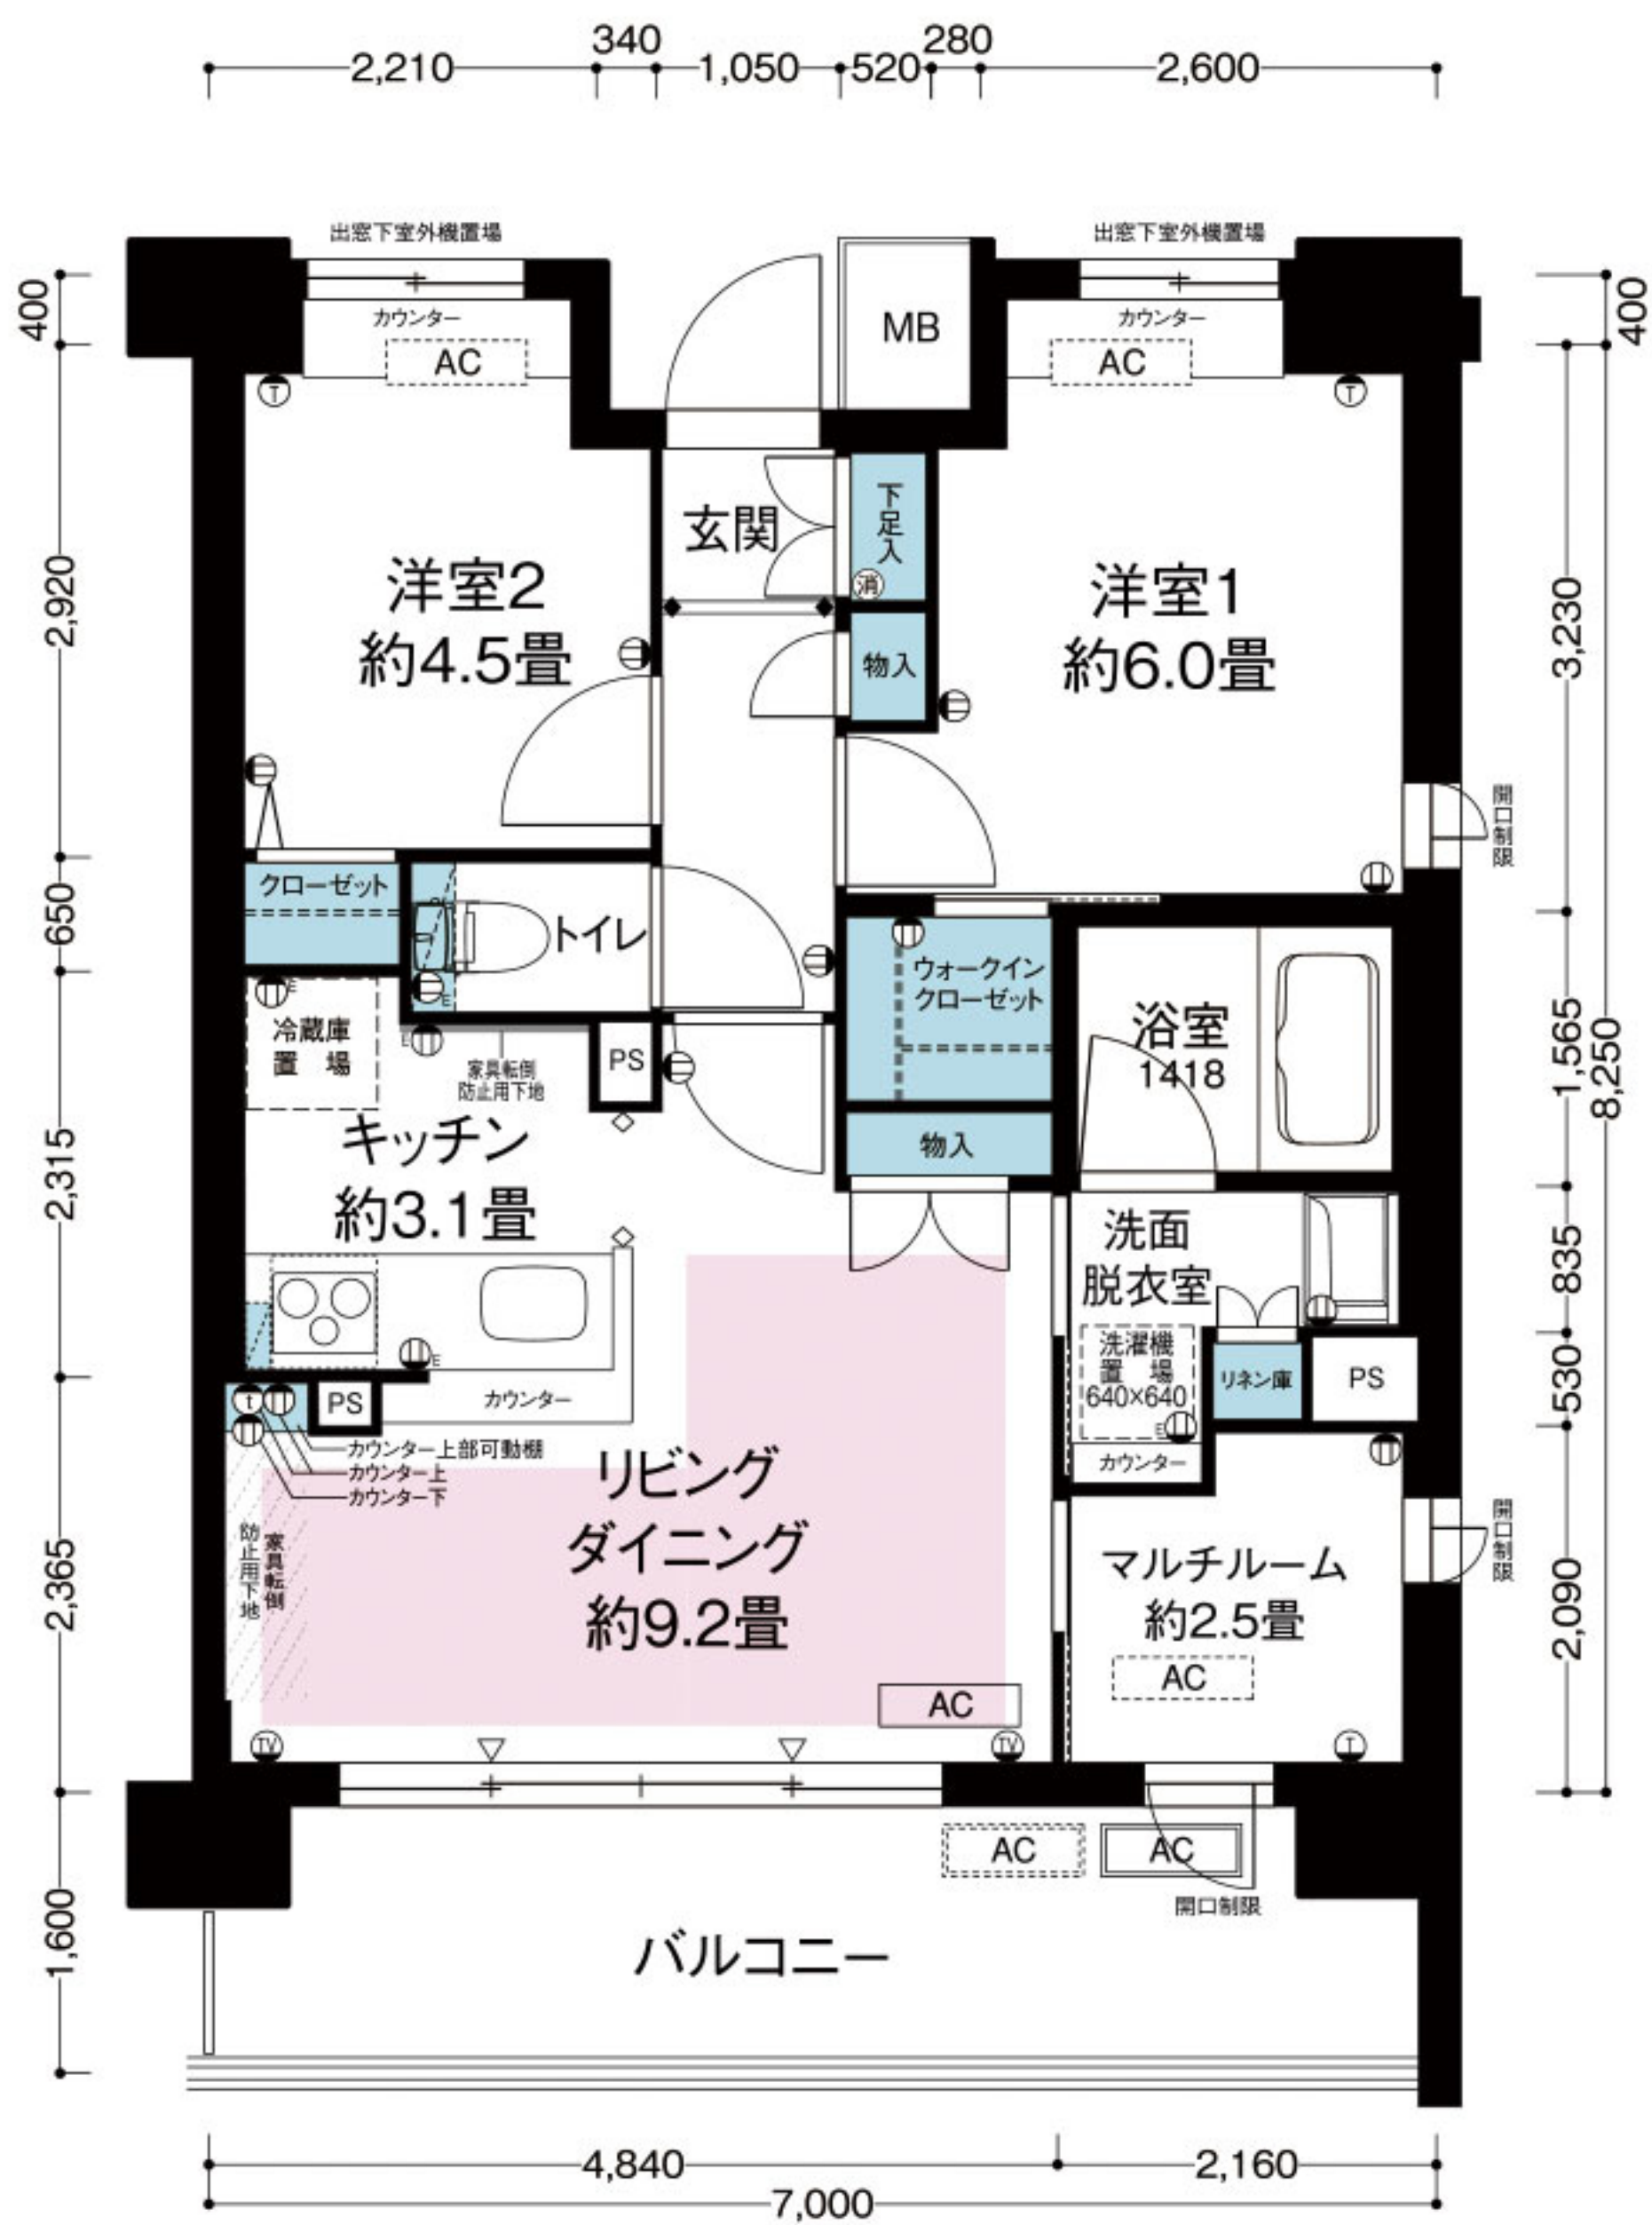

2 LDK L7タイプ

専有面積 60.51㎡

月額家賃 247,300円～300,700円

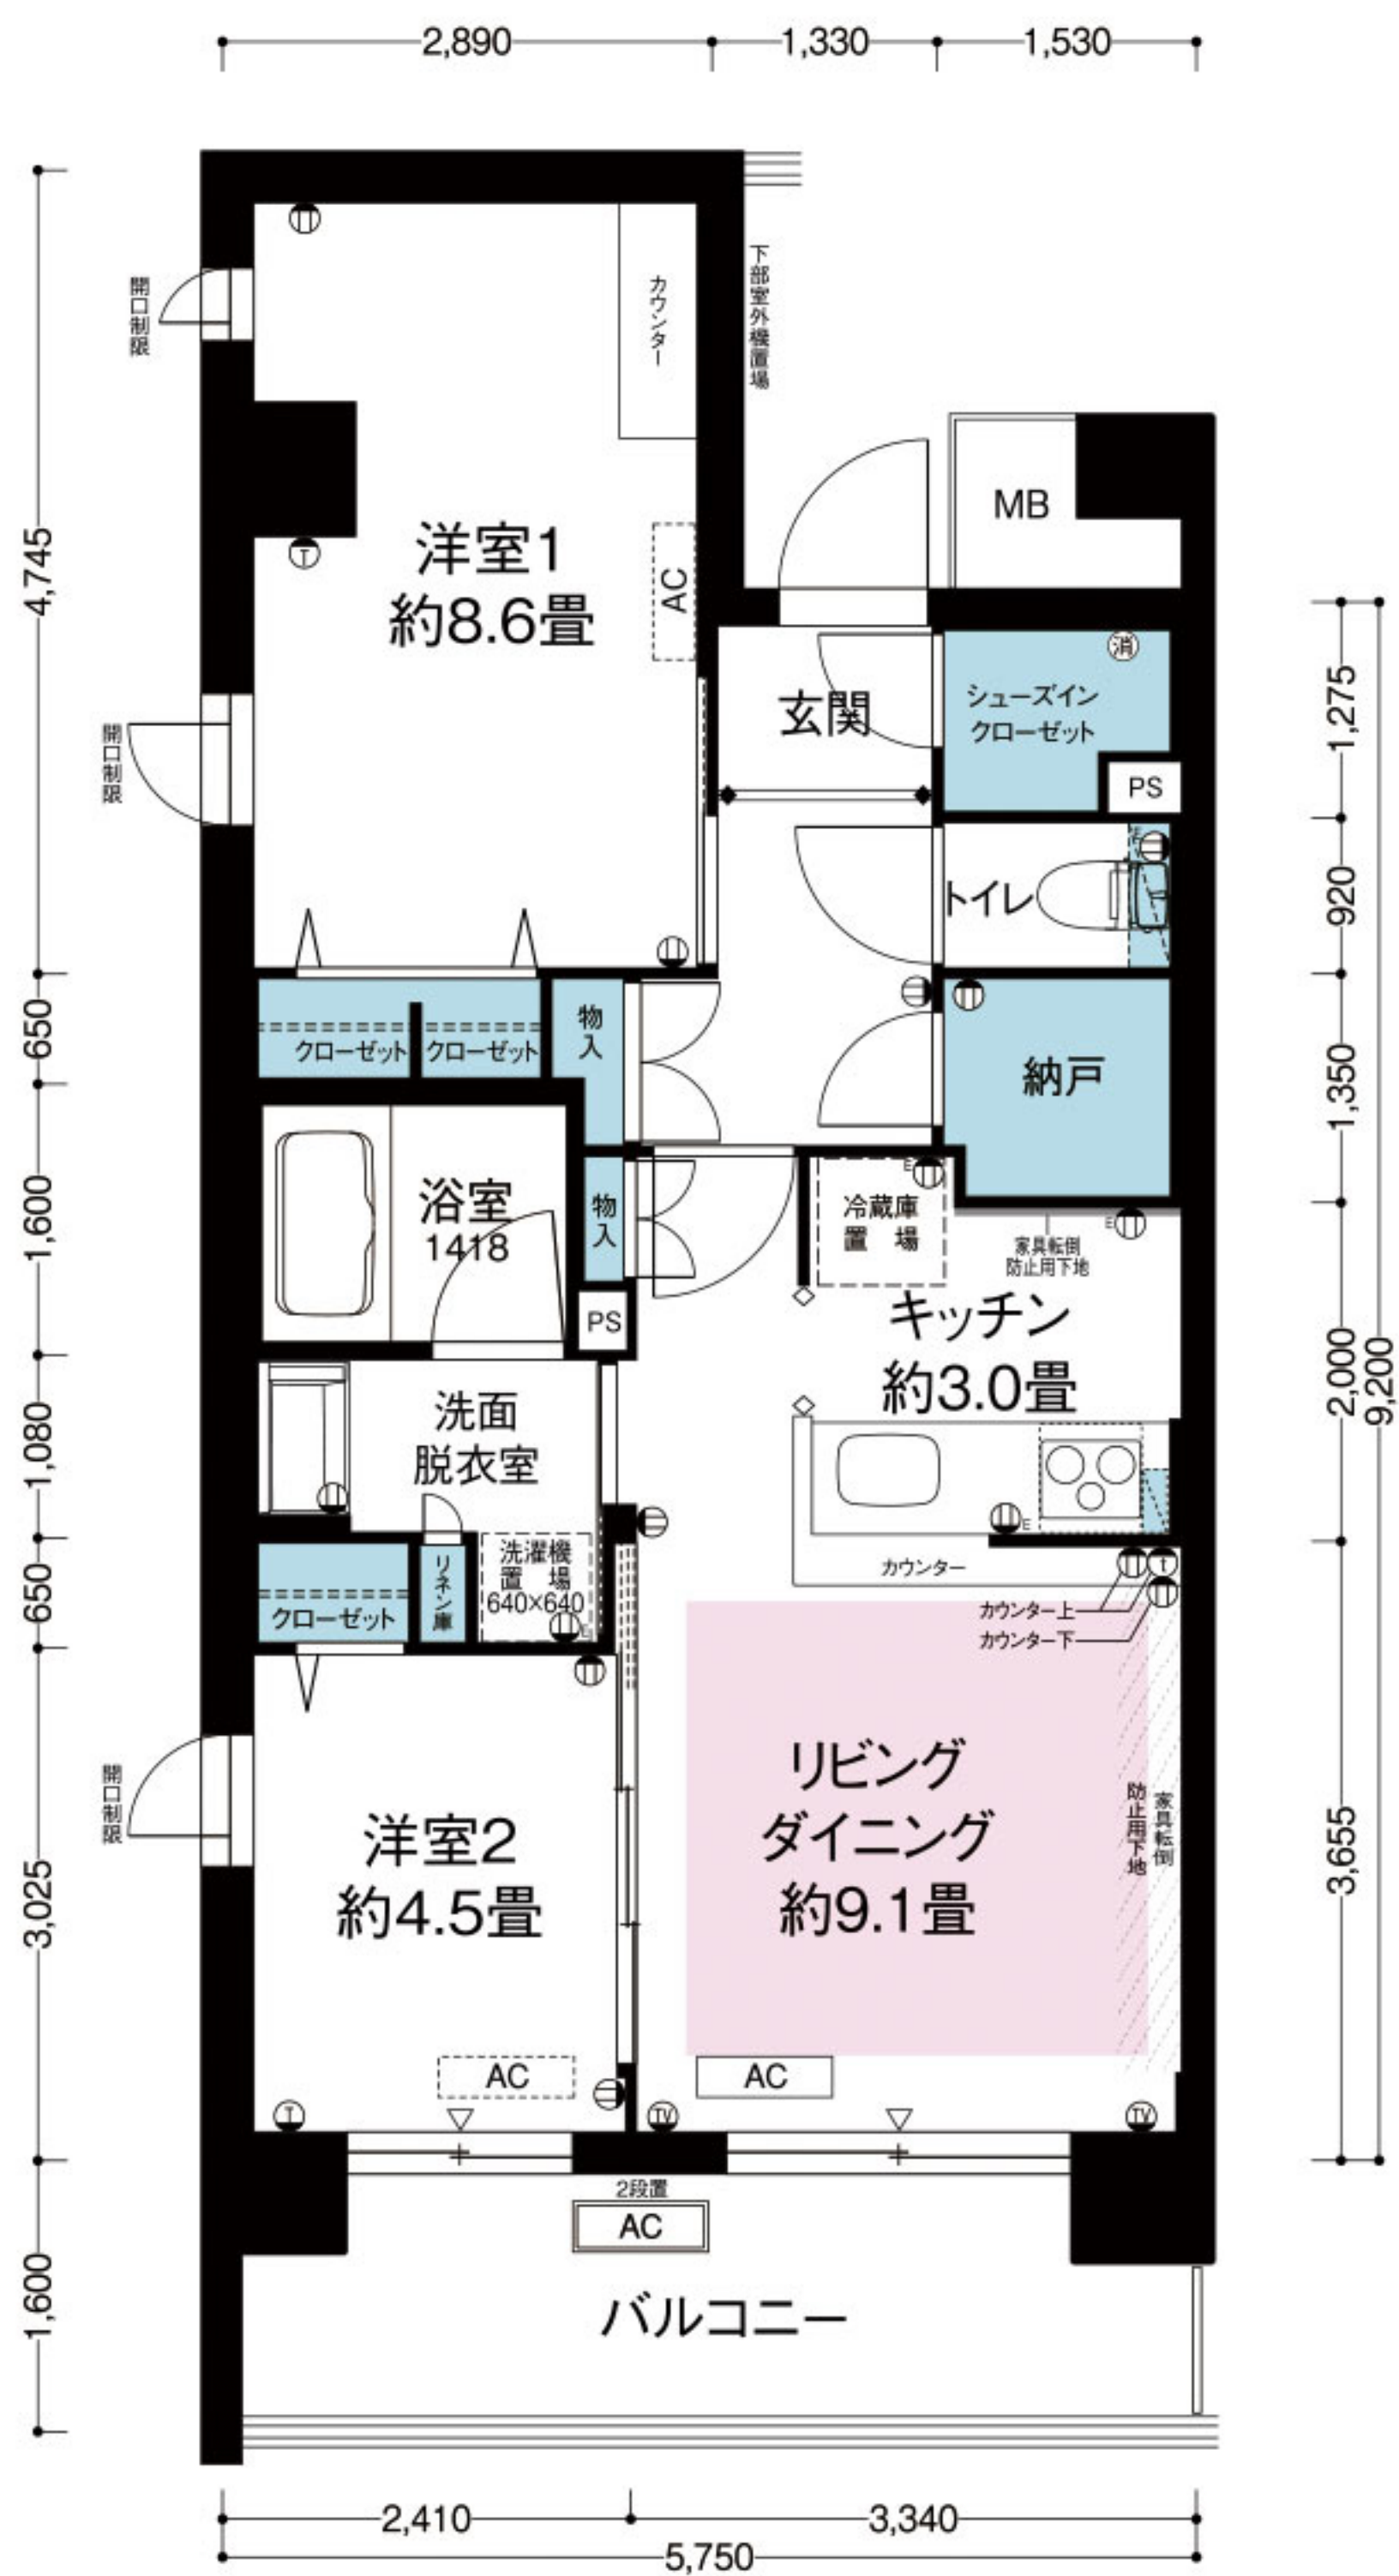


※家具転倒防止用下地について リビングダイニング (天井面) については、
代表的な位置を記載しており、住戸によって異なります。

3LDK HL1タイプ

専有面積 64.16m²

月額家賃 298,000円・307,700円

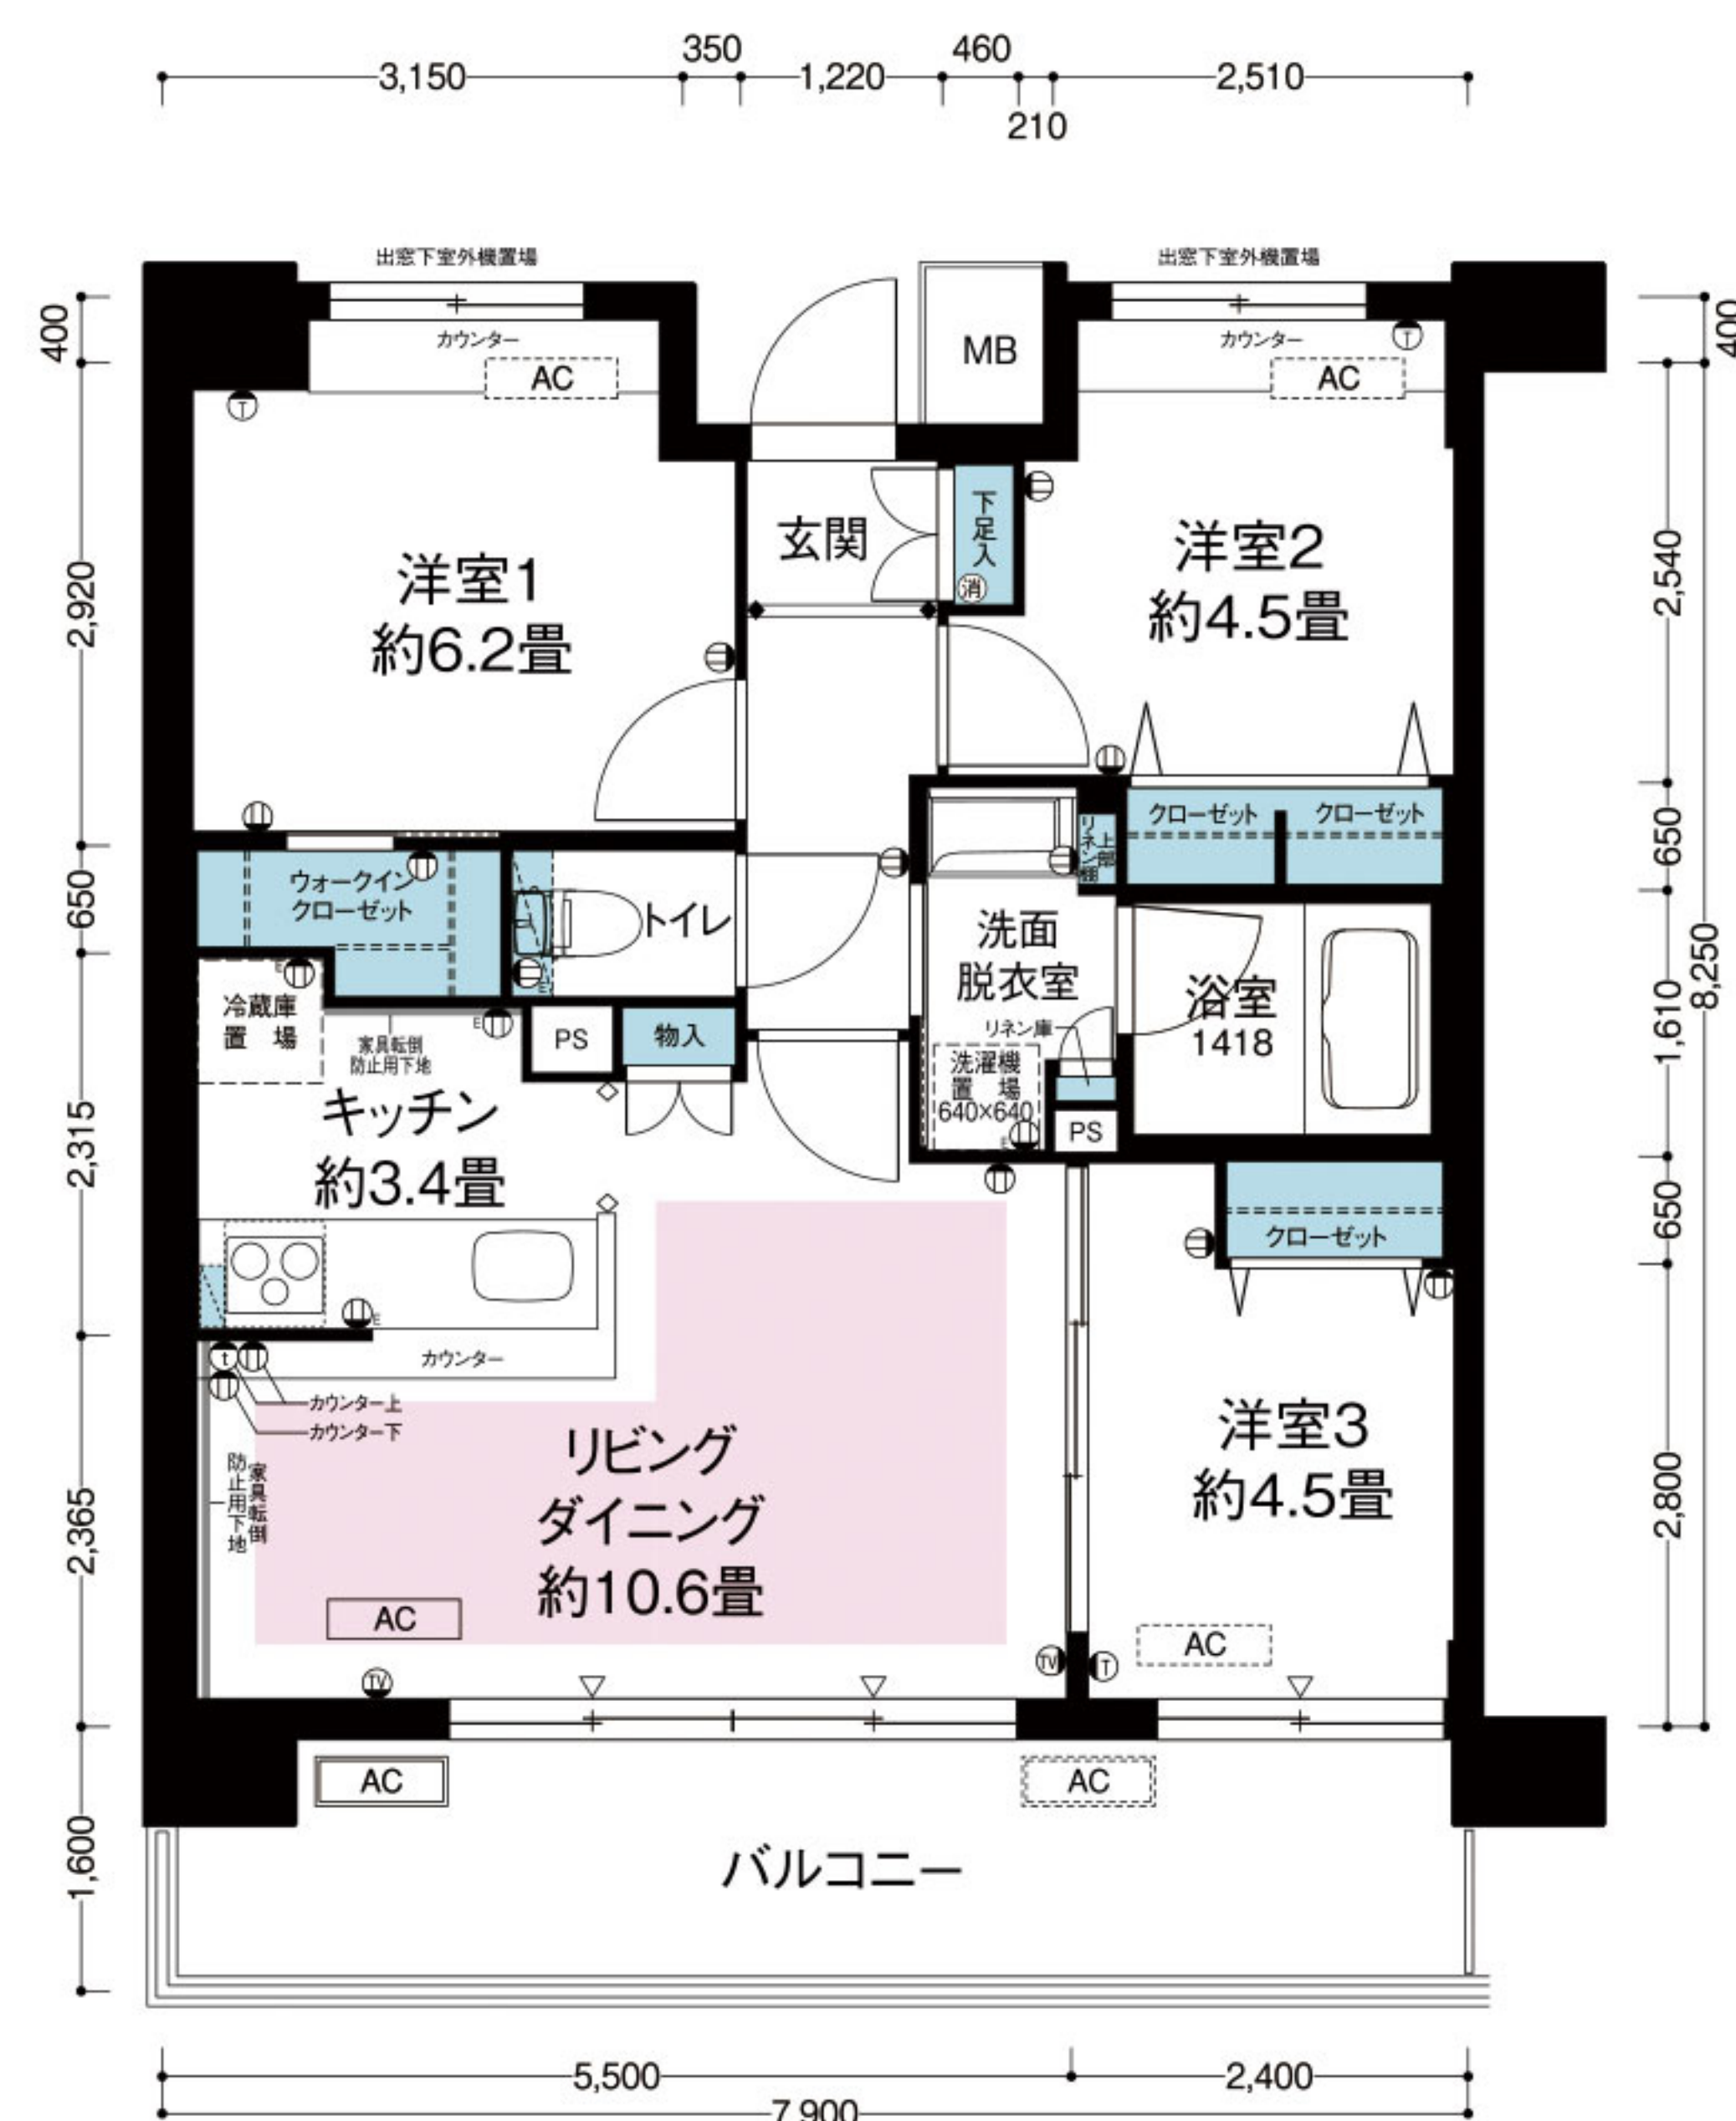


※3LDKの間取りについては、单身の方のお申込みはできません。

3LDK HL2タイプ

専有面積 65.27m²

月額家賃 263,800円～319,900円

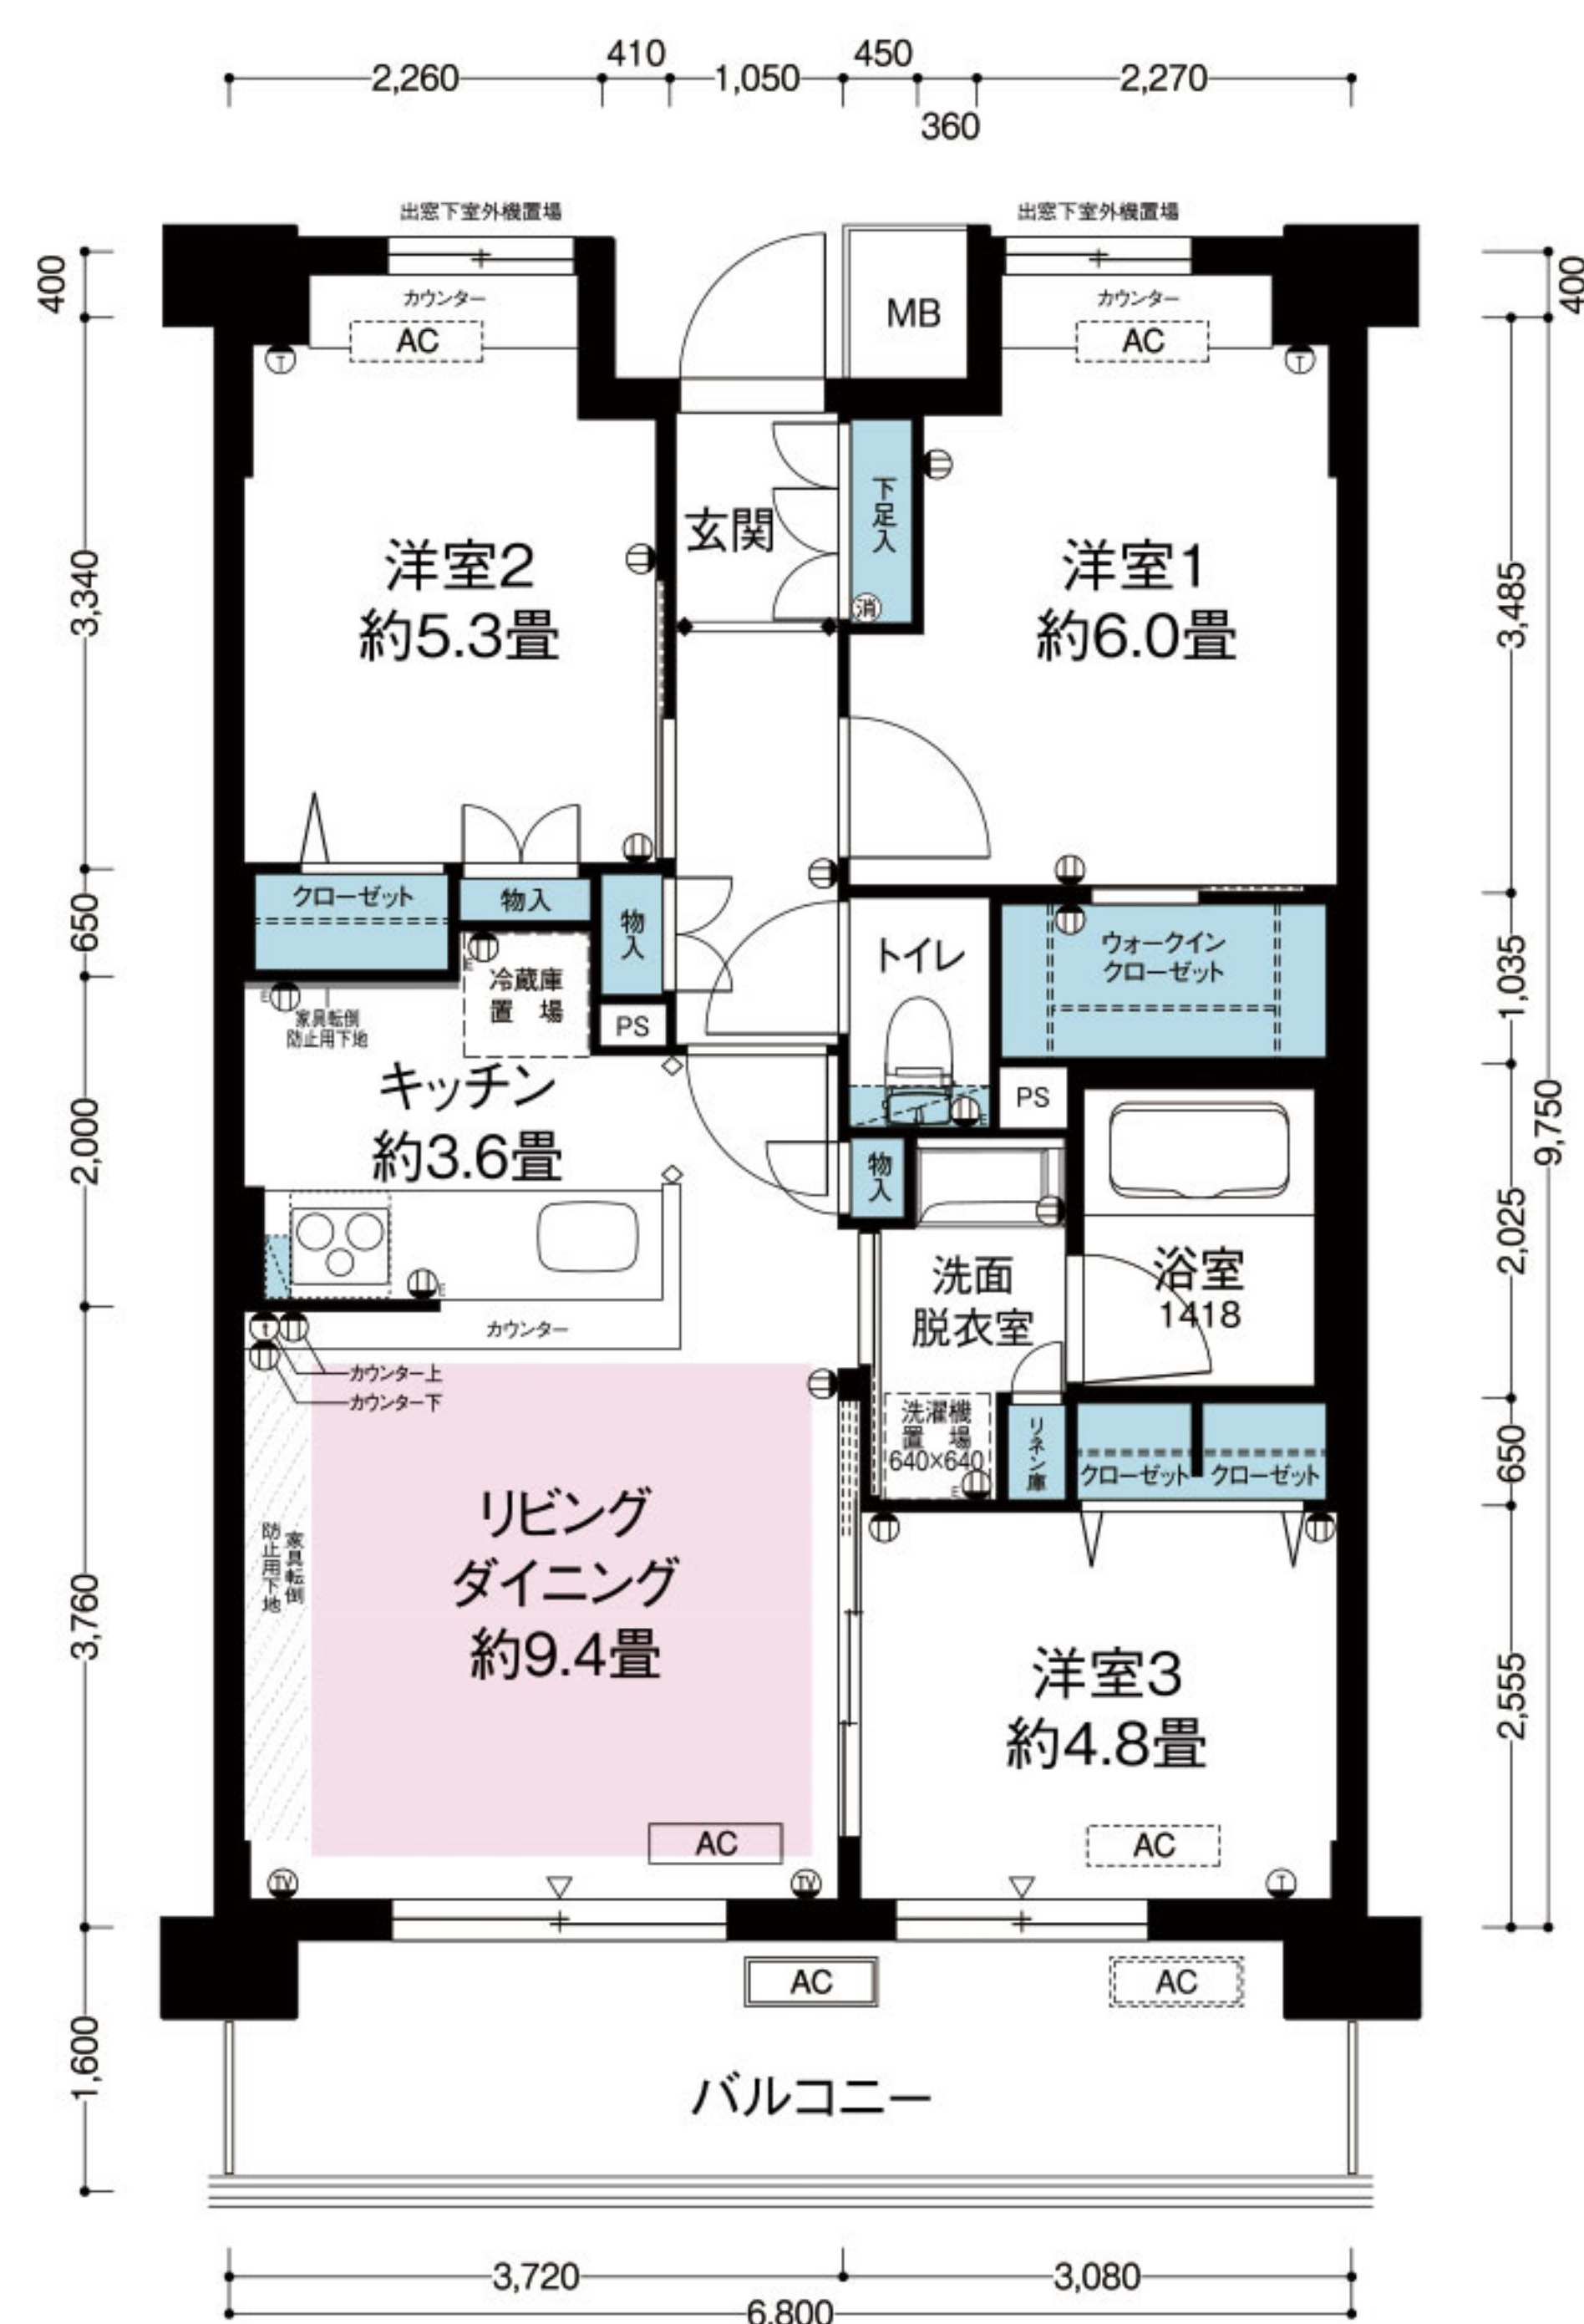

※3LDKの間取りについては、单身の方のお申込みはできません。

※家具転倒防止用下地について リビングダイニング（天井面）については、代表的な位置を記載しており、住戸によって異なります。


※反転タイプの間取りについて トイレのコンセントは反転タイプも同じ位置にあります。

※2-225・2-325・2-424号室のみ、洋室3のエアコン室内機取付想定位置及びバルコニーのエアコン室外機取付想定位置が異なります。

3 LDK HL2rタイプ

専有面積 65.27㎡

月額家賃 338,200円

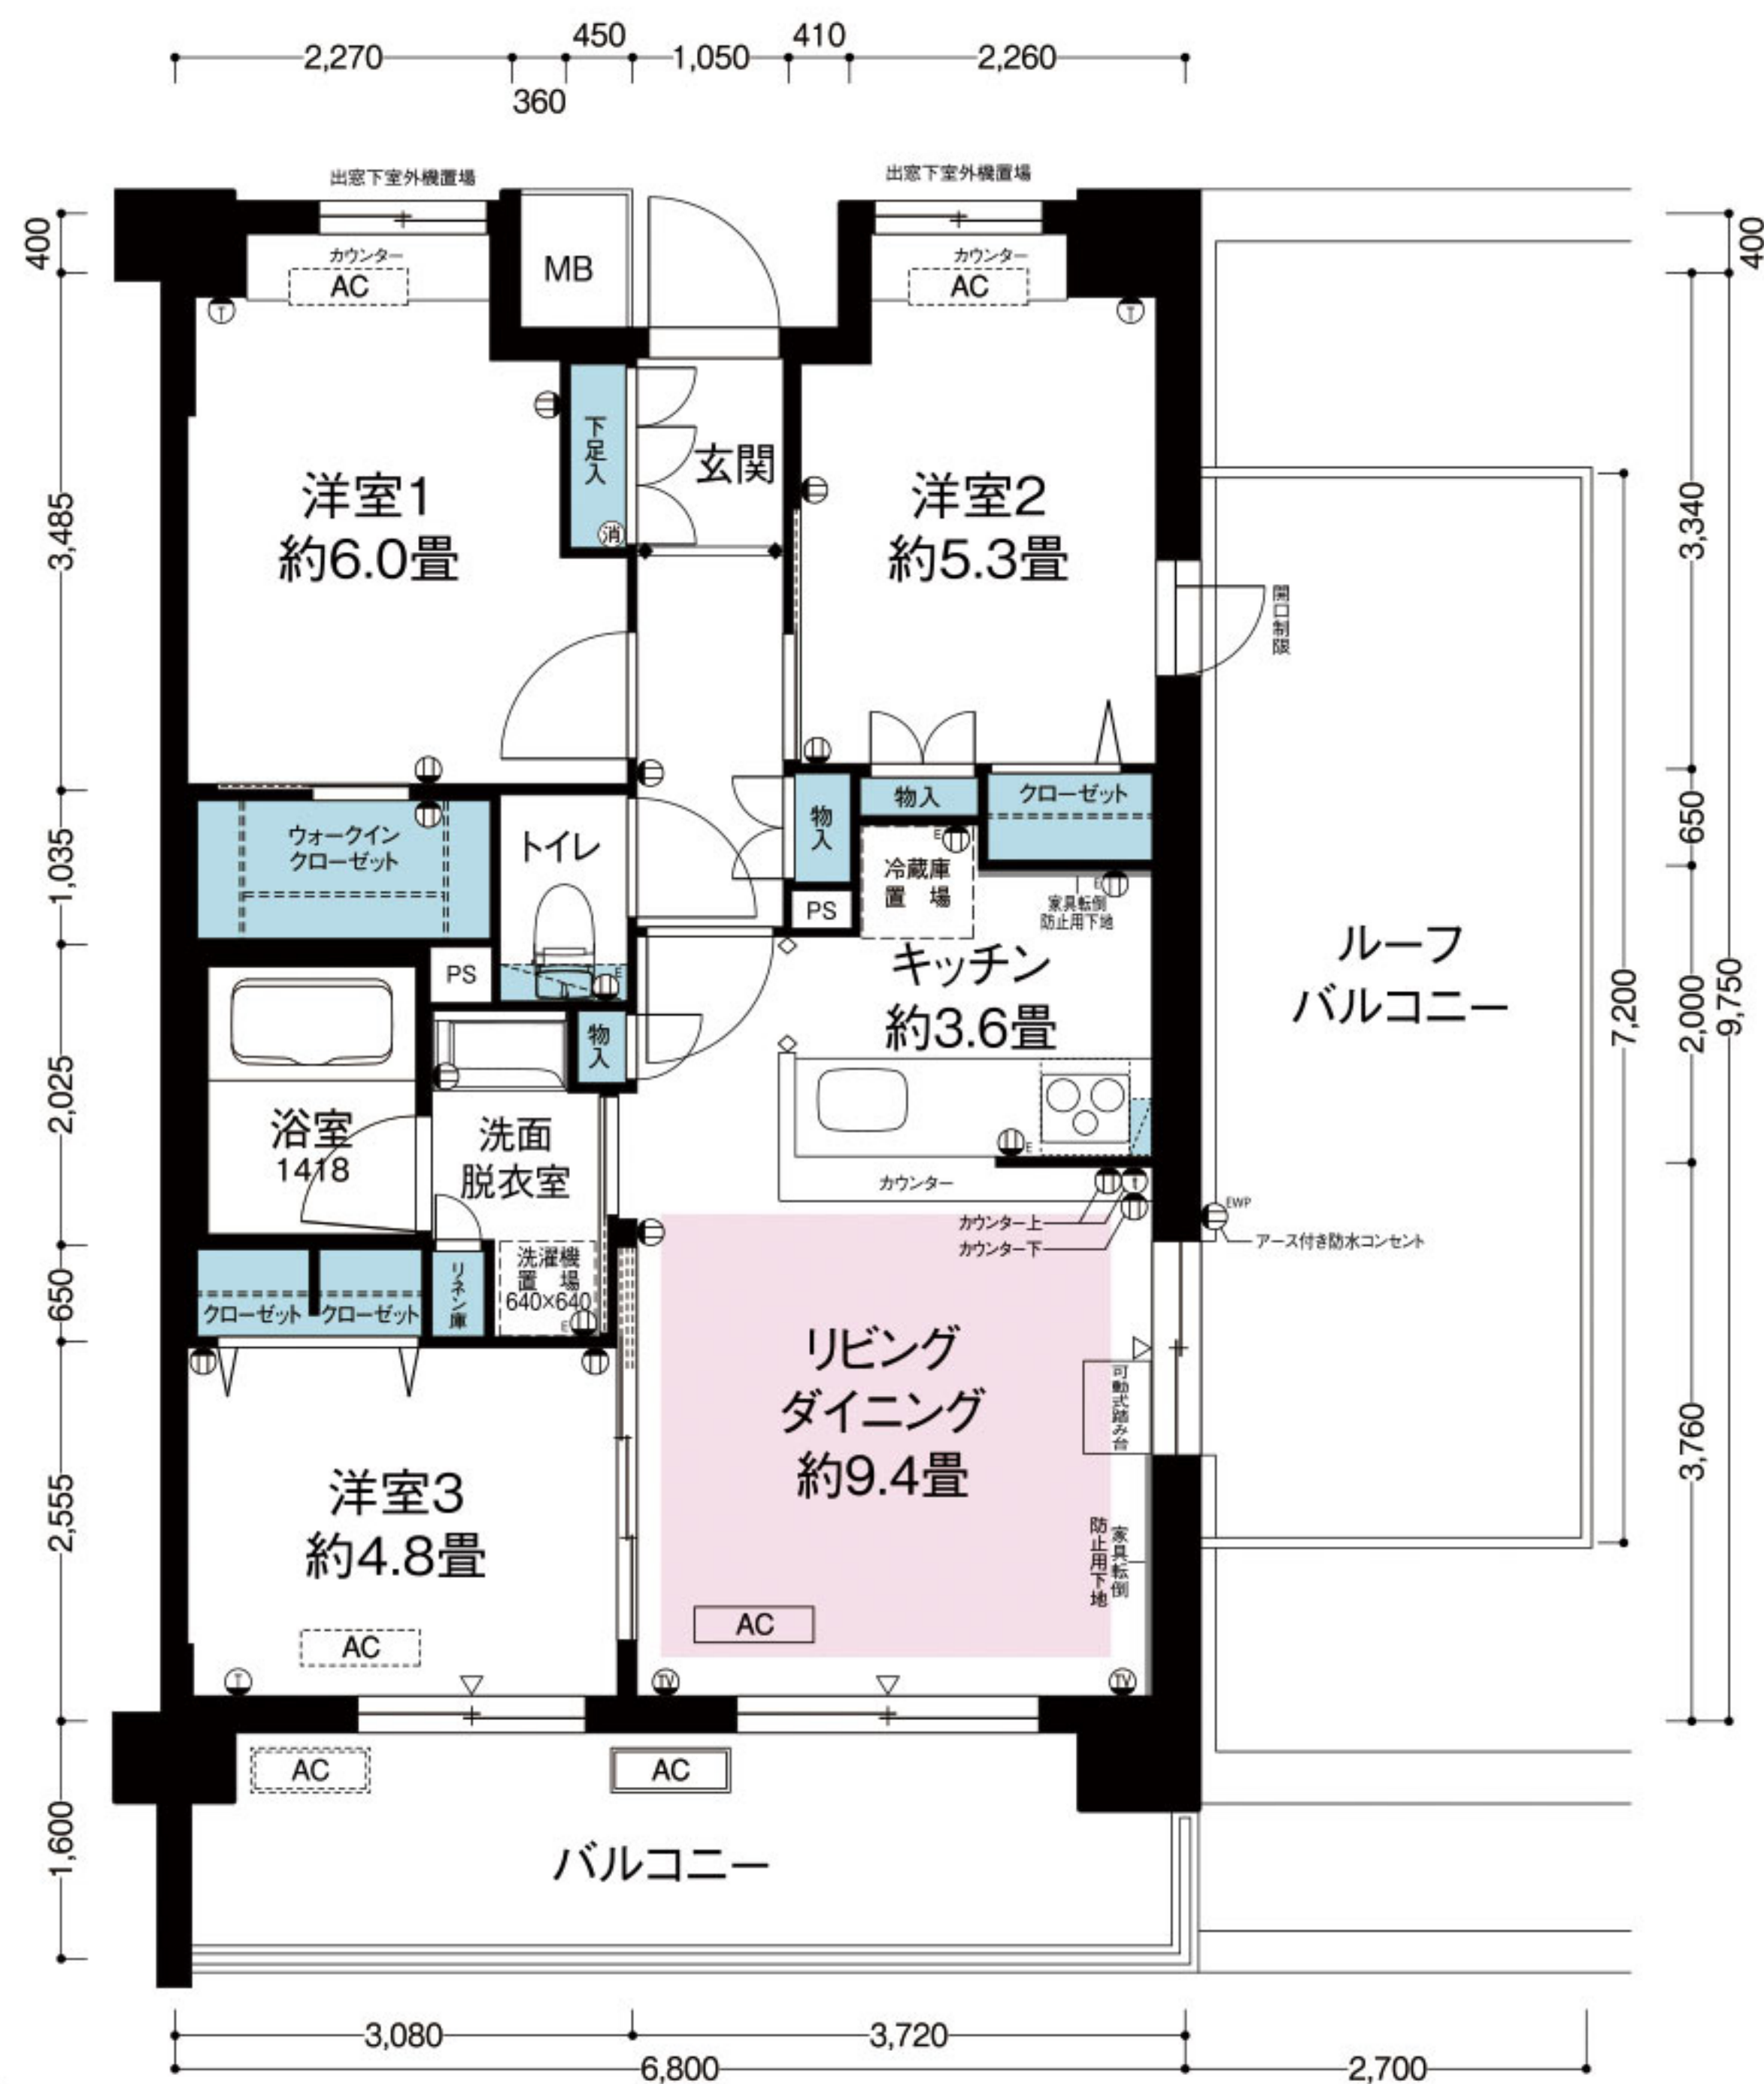


※3LDKの間取りについては、单身の方のお申込みはできません。
※リビングダイニングの可動式踏み台は、
ルーフバルコニーへの出入りを目的として設置しています。

3 LDK HL3タイプ

専有面積 66.33㎡


月額家賃 319,500円～336,600円

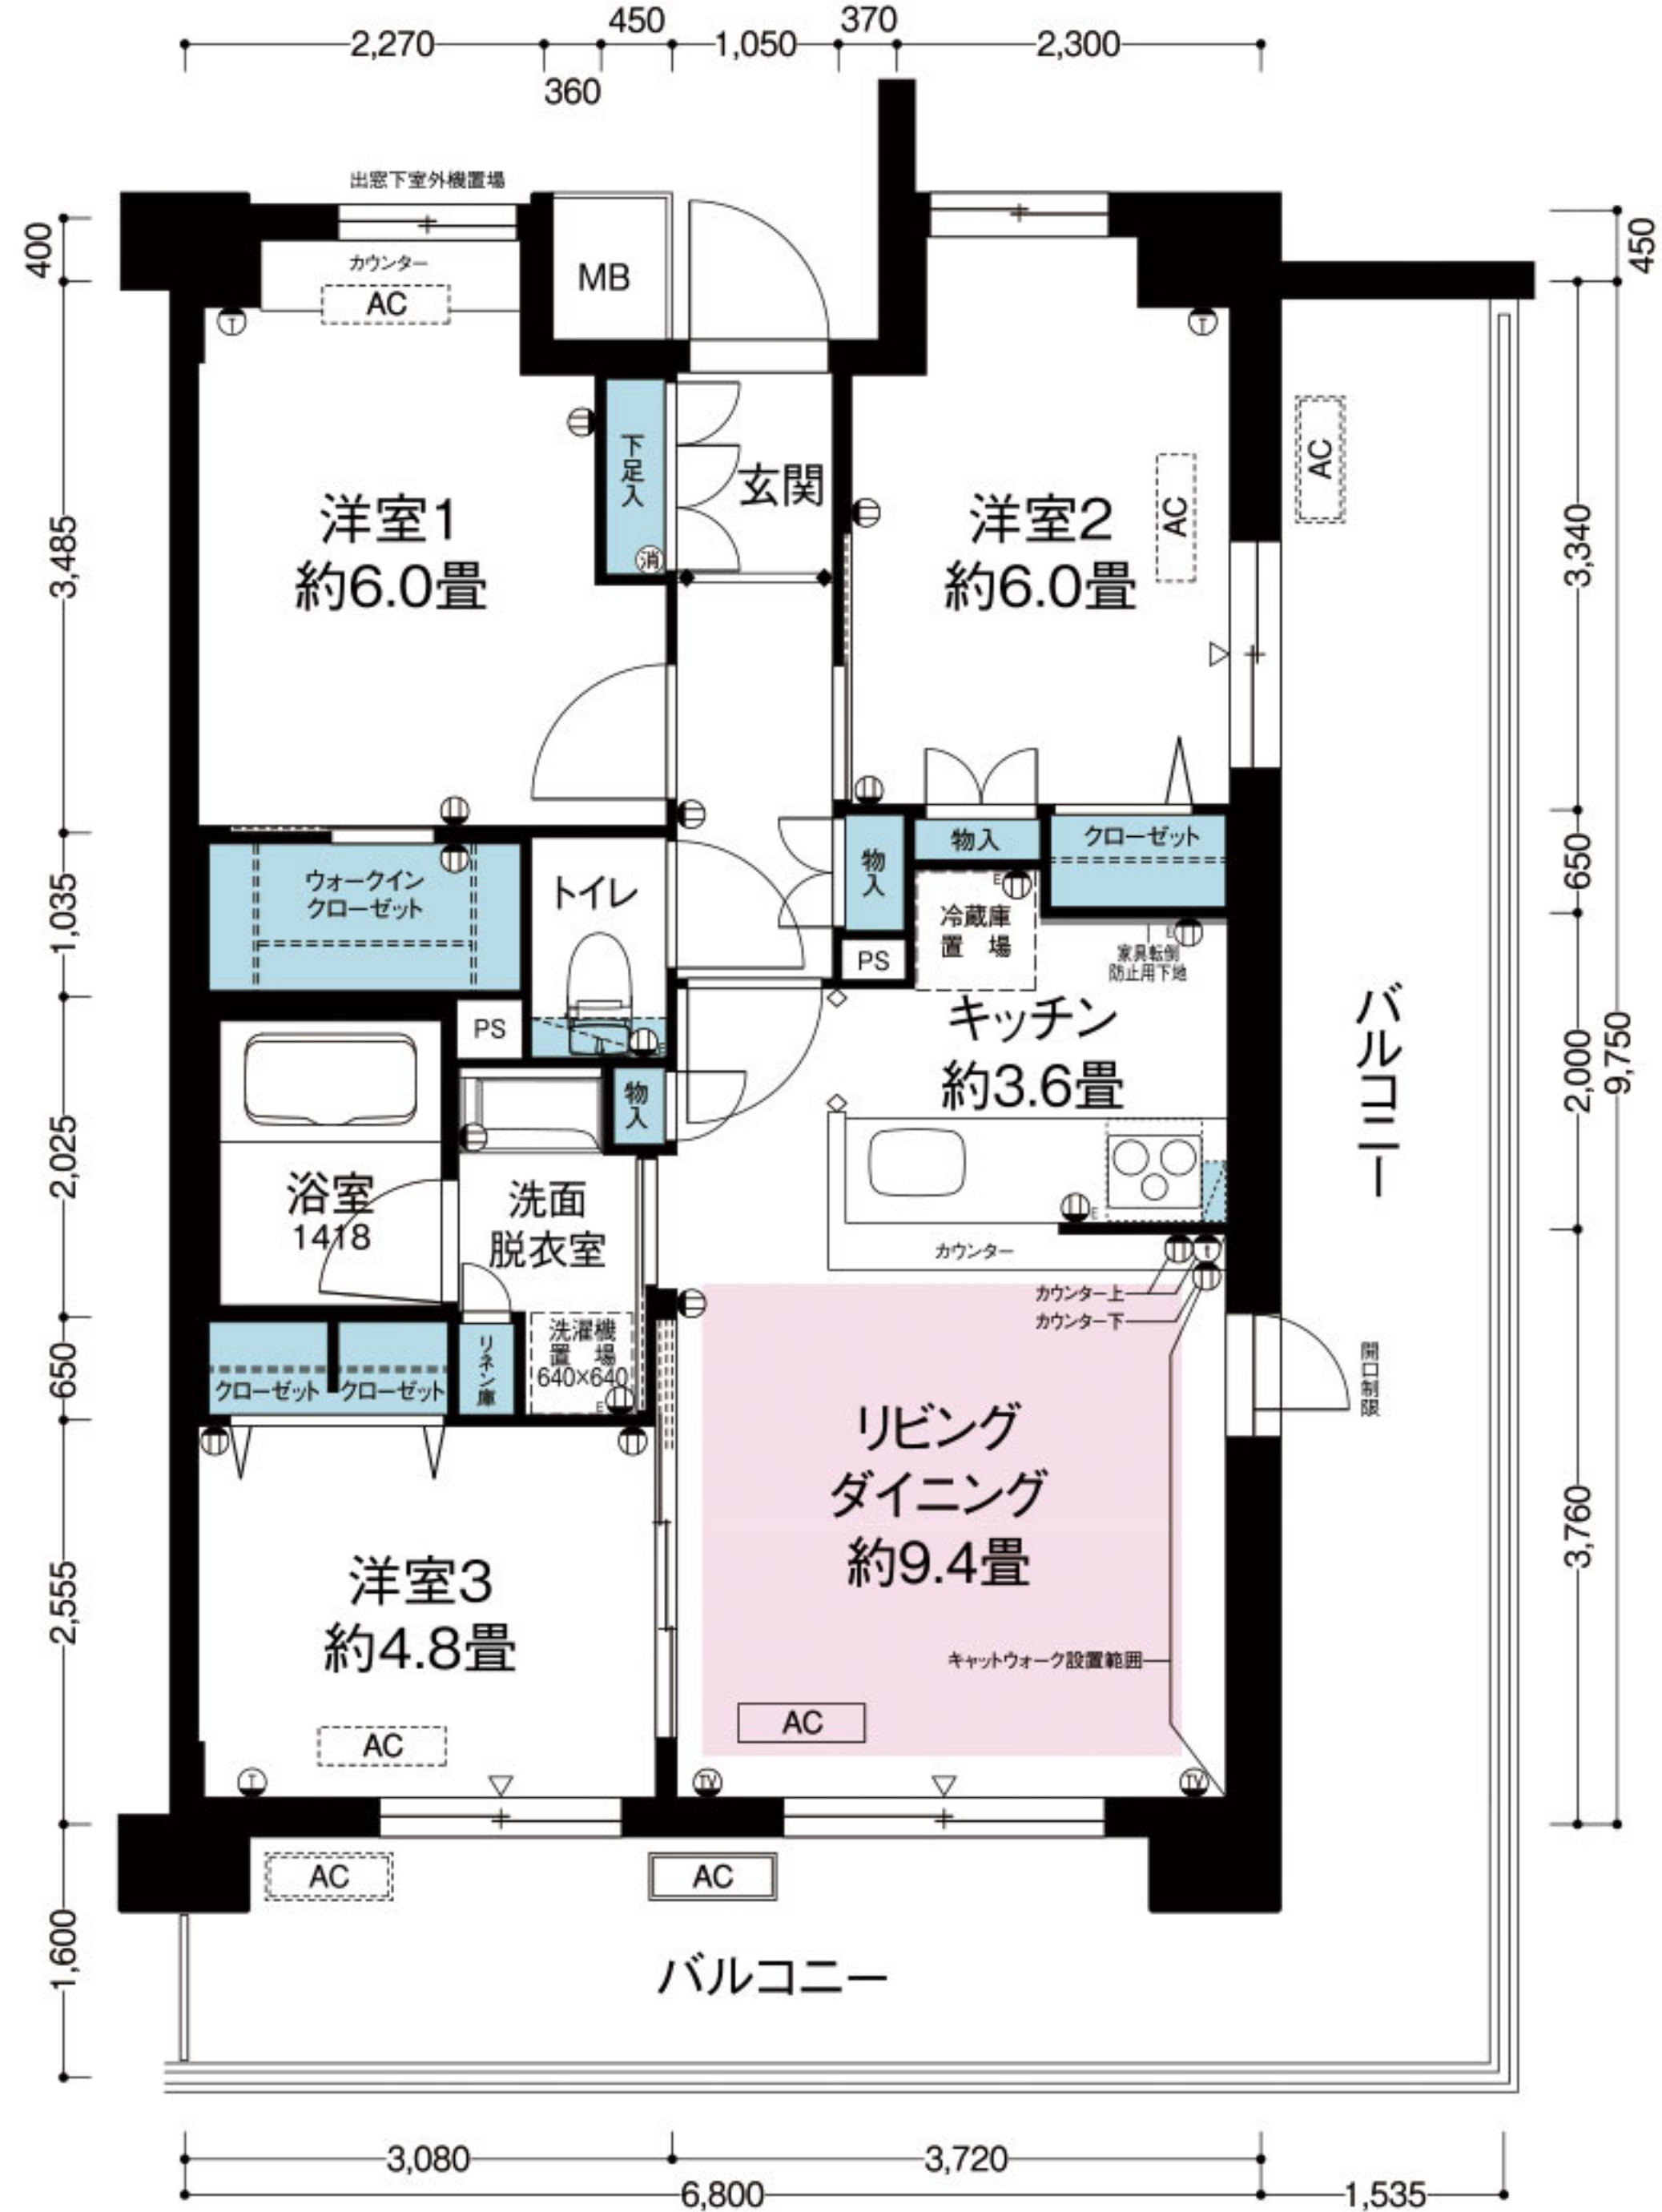

3LDK HL4タイプ

専有面積 66.33㎡

月額家賃 313,800円

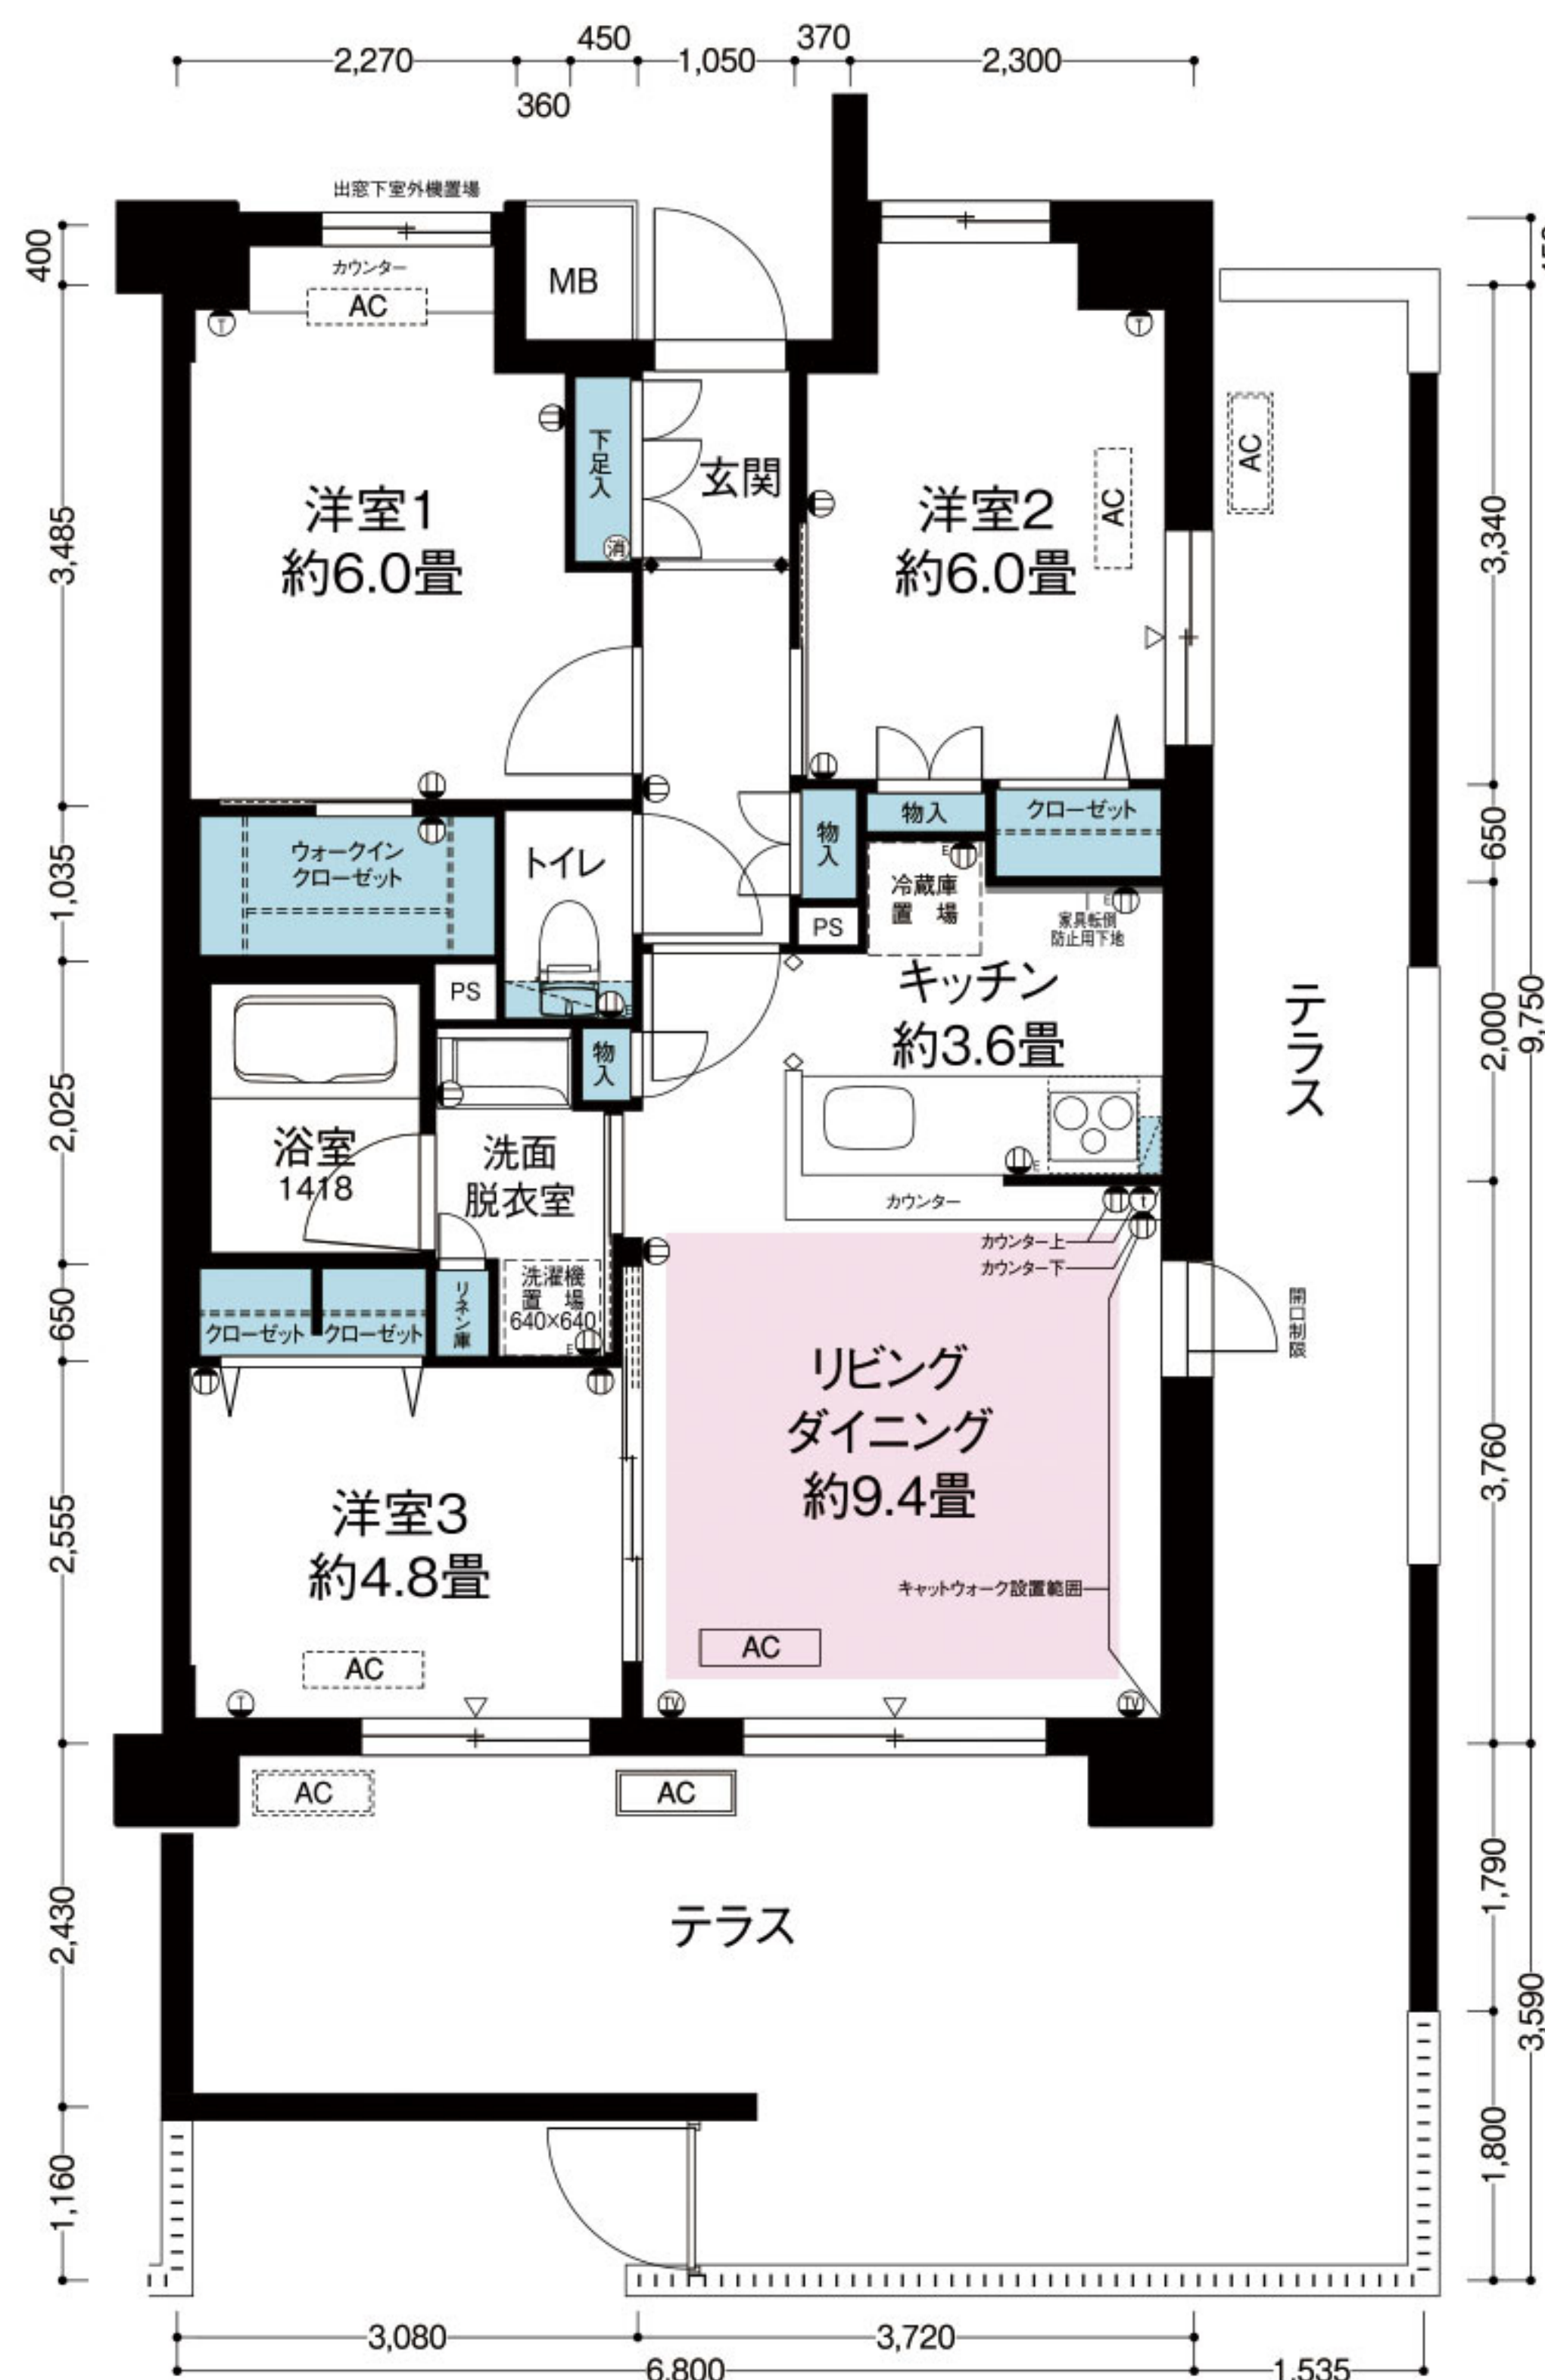

※3LDKの間取りについては、单身の方のお申込みはできません。

3LDK HL5タイプ

専有面積 72.11㎡


月額家賃 311,400円~333,100円



※3LDKの間取りについては、单身の方のお申込みはできません。

3LDK HL6タイプ

專有面積 75.68m²

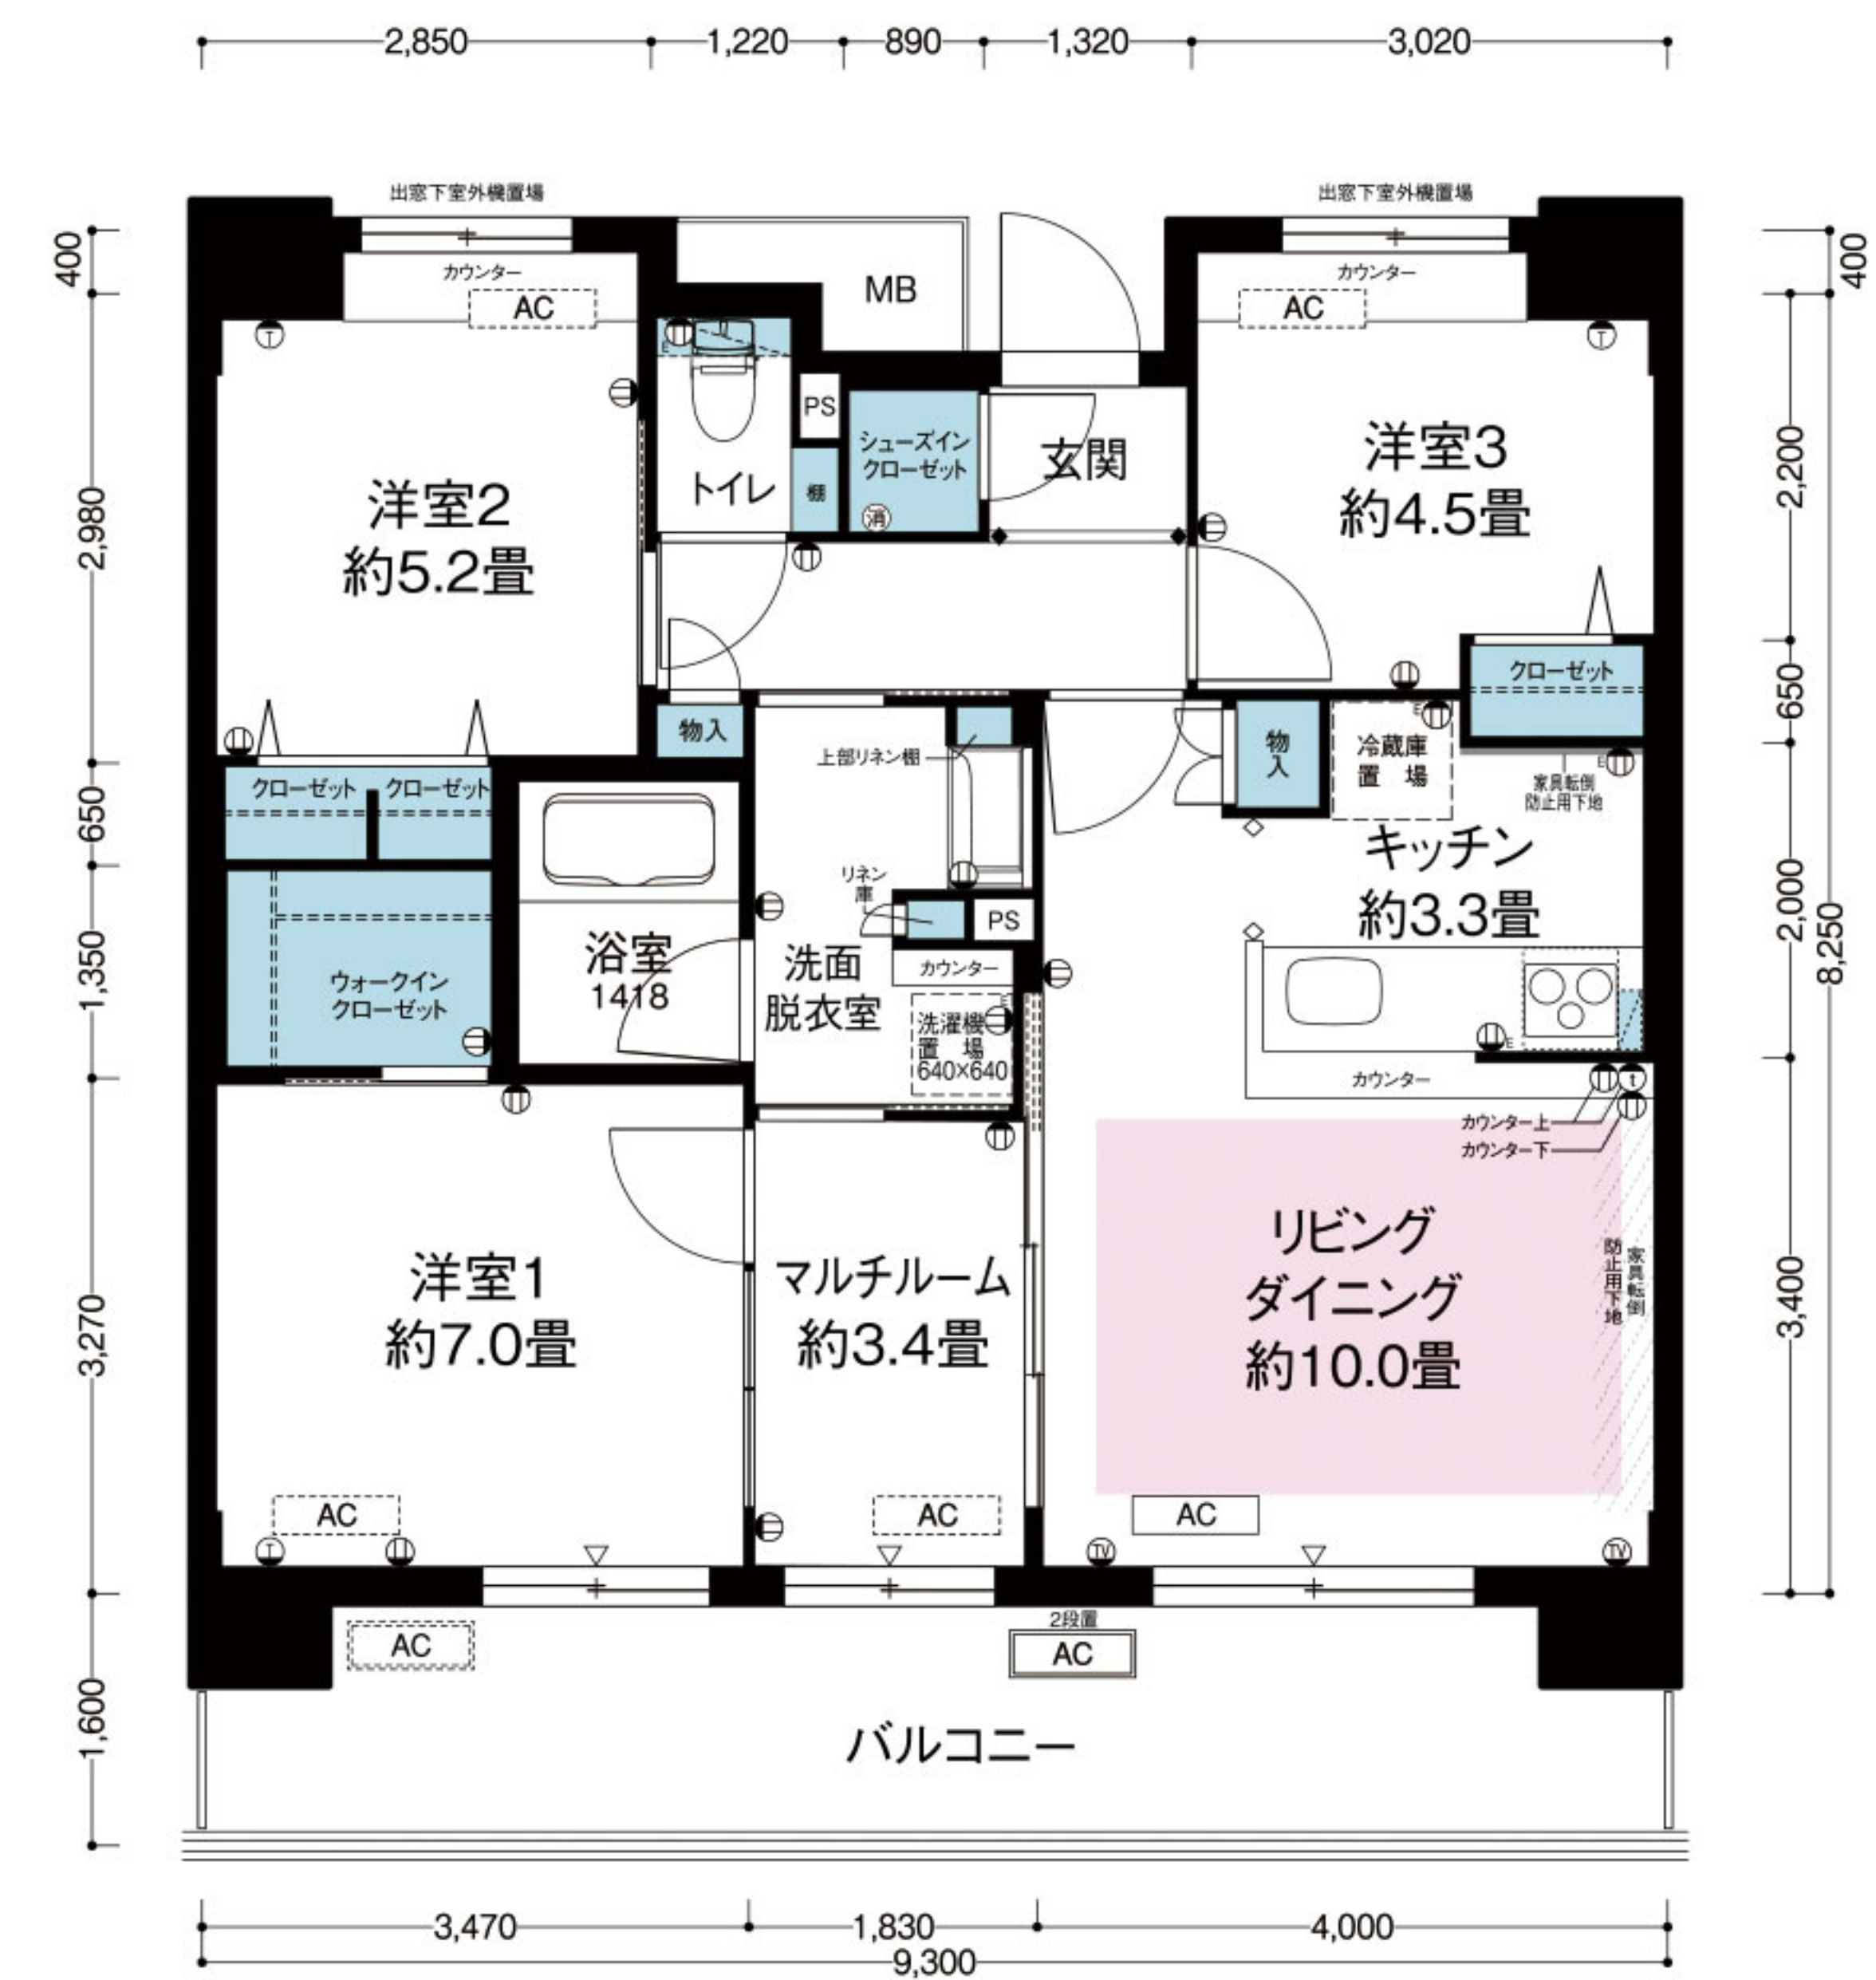

※3LDKの間取りについては、単身の方のお申込みはできません。

※家具転倒防止用下地について リビングダイニング（天井面）については、
代表的な位置を記載しており、住戸によって異なります。