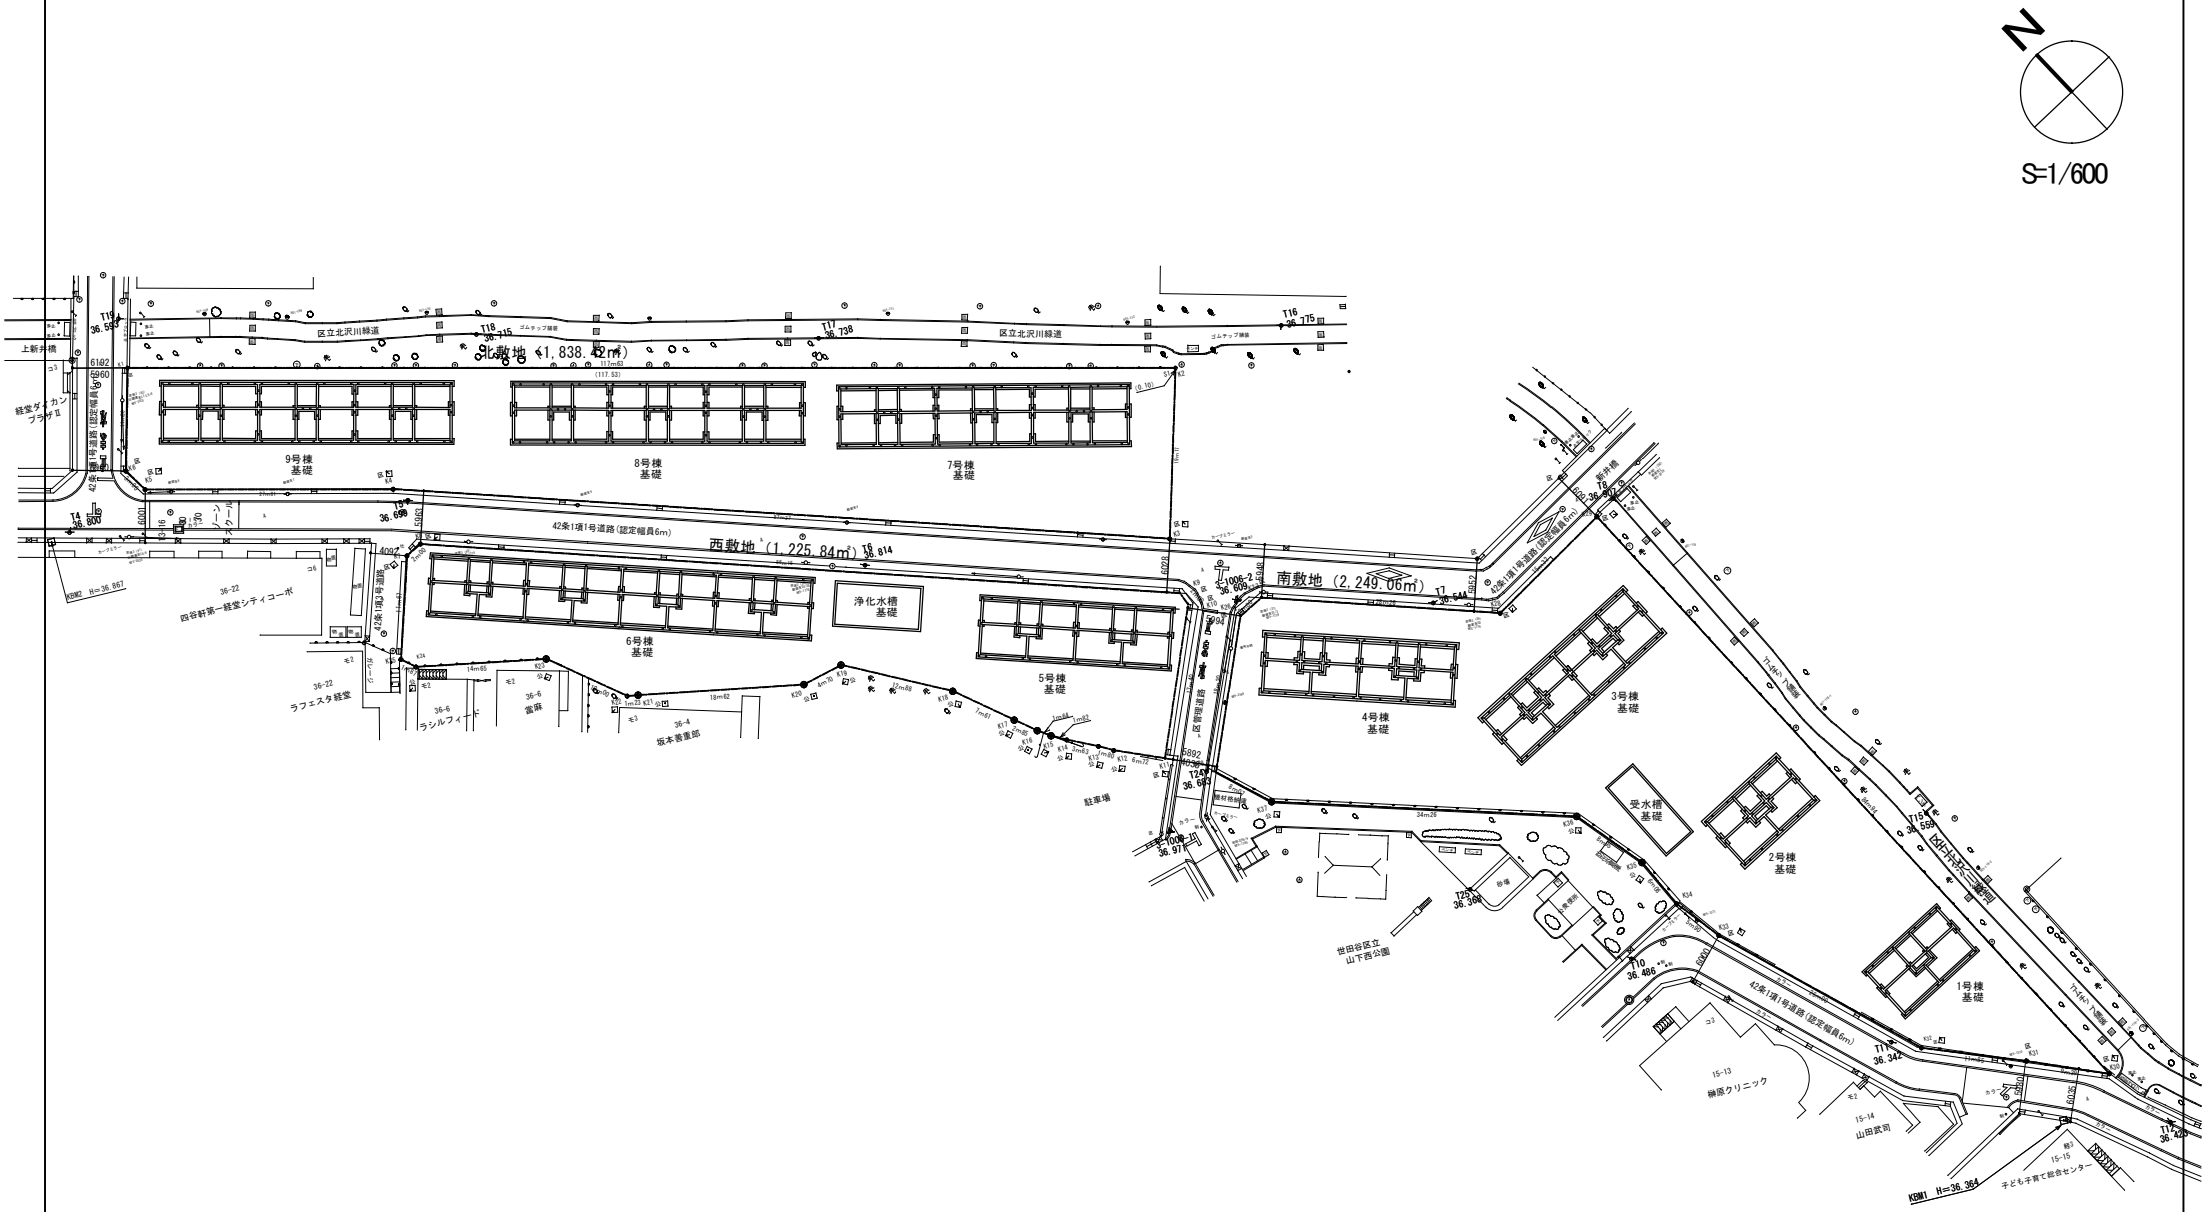

JKK東京	（仮称）カーメスト赤堤建替における設計施工一括工事（公募型プロポーザル方式）	図面名称	現況配置図	縮尺	1:300(A1) 1:600(A3)
				図面番号	