


愛宕第二住宅 店舗1F平面図

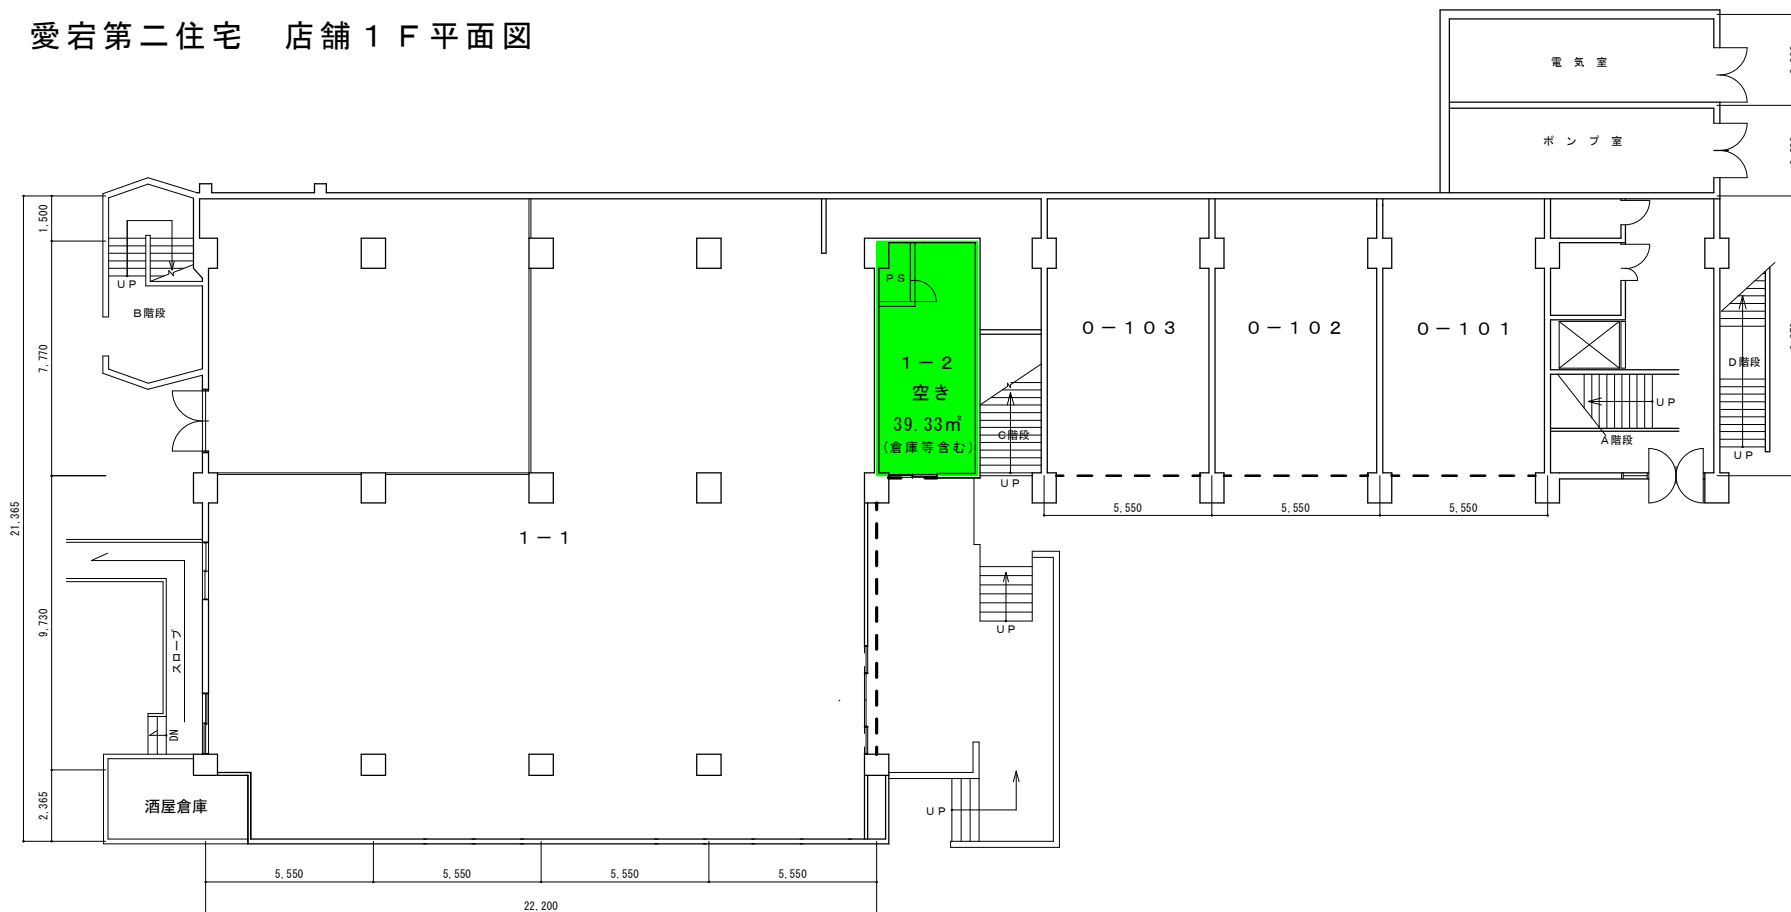

愛宕第二住宅 店舗2F平面図

