


# 標準間取り図（平成3年度以降建設住宅の一部）

これは標準的な間取り図です。実際と異なることがあります。

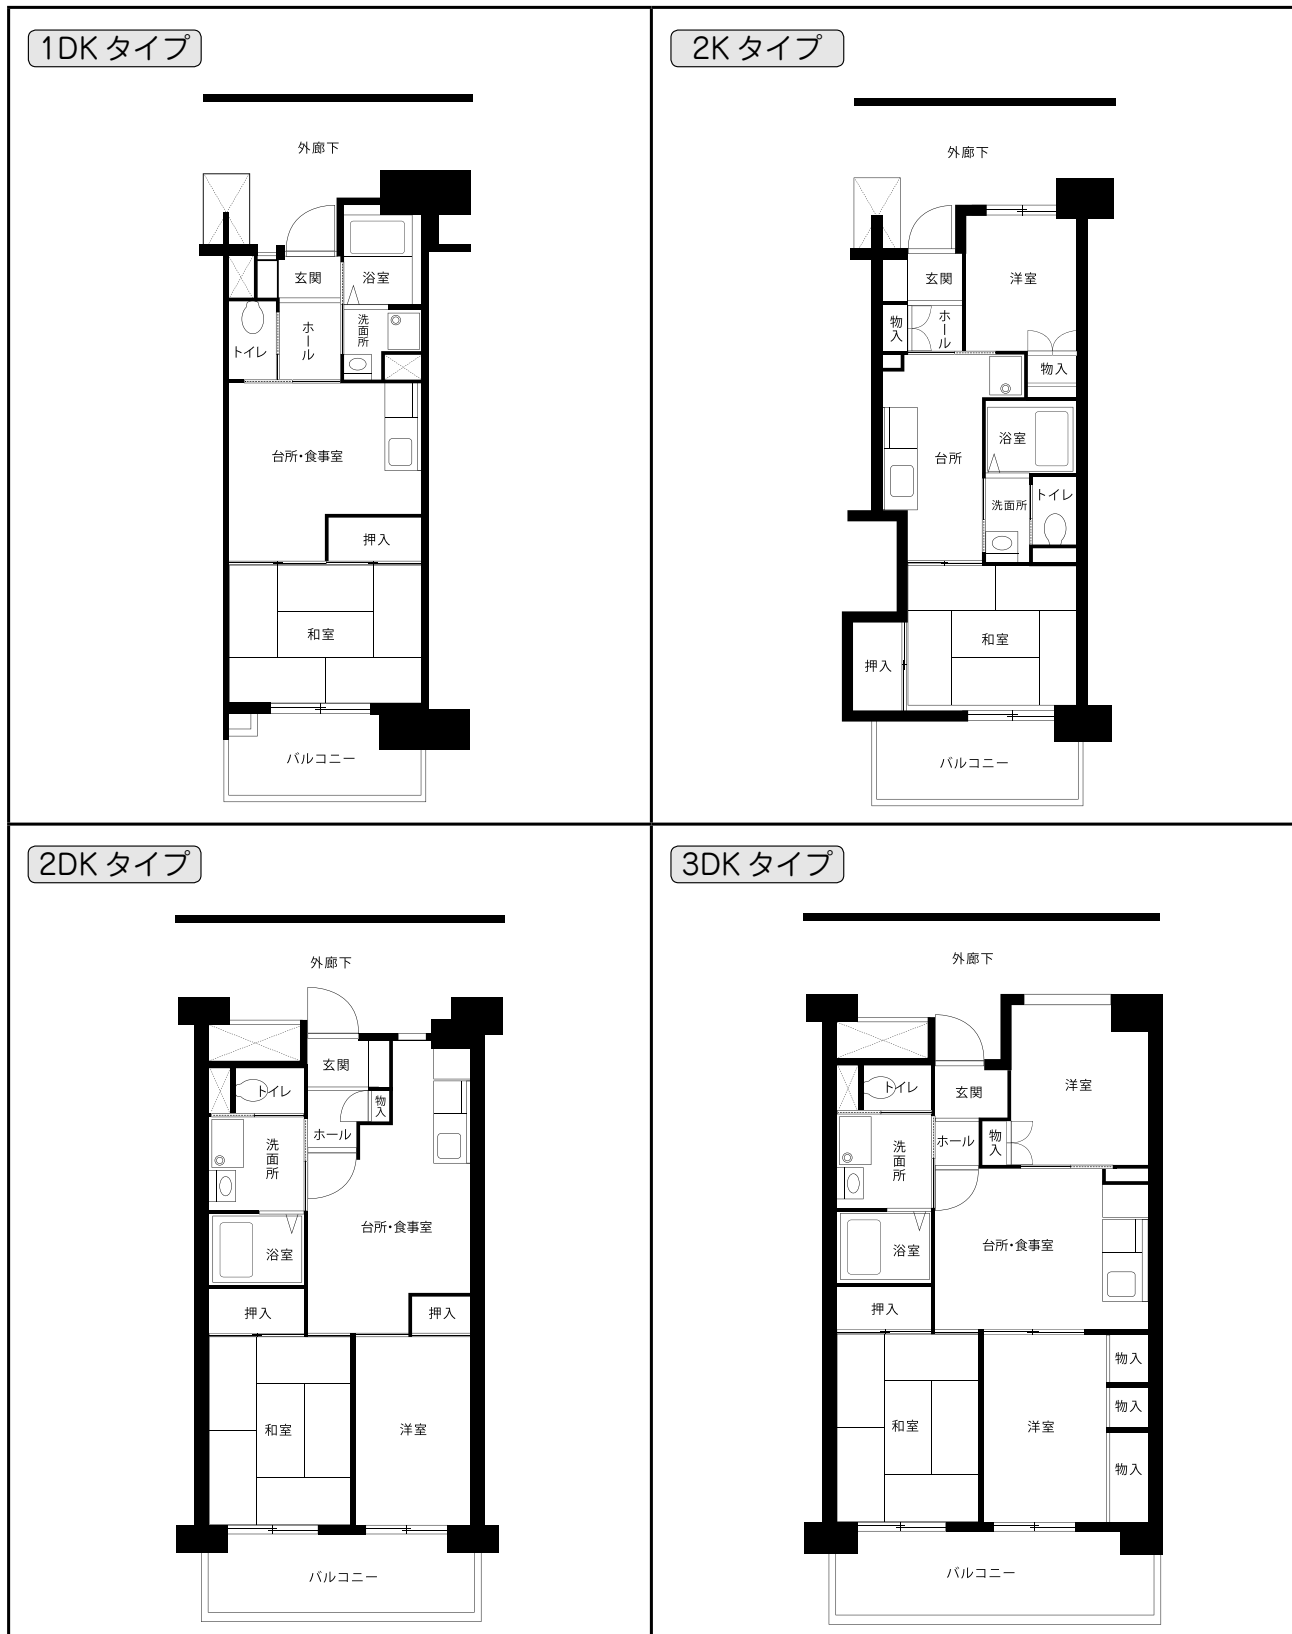

## 「標準間取り」について

- ここに掲載されているものは、標準的な間取りです。  
バルコニーの形、左右反転タイプ等、住宅によって異なる場合があります。
- 「標準間取り」と実際が異なる場合は、現況を優先とします。
- 住戸の方位は入居する号棟等により異なりますので、掲載できません。